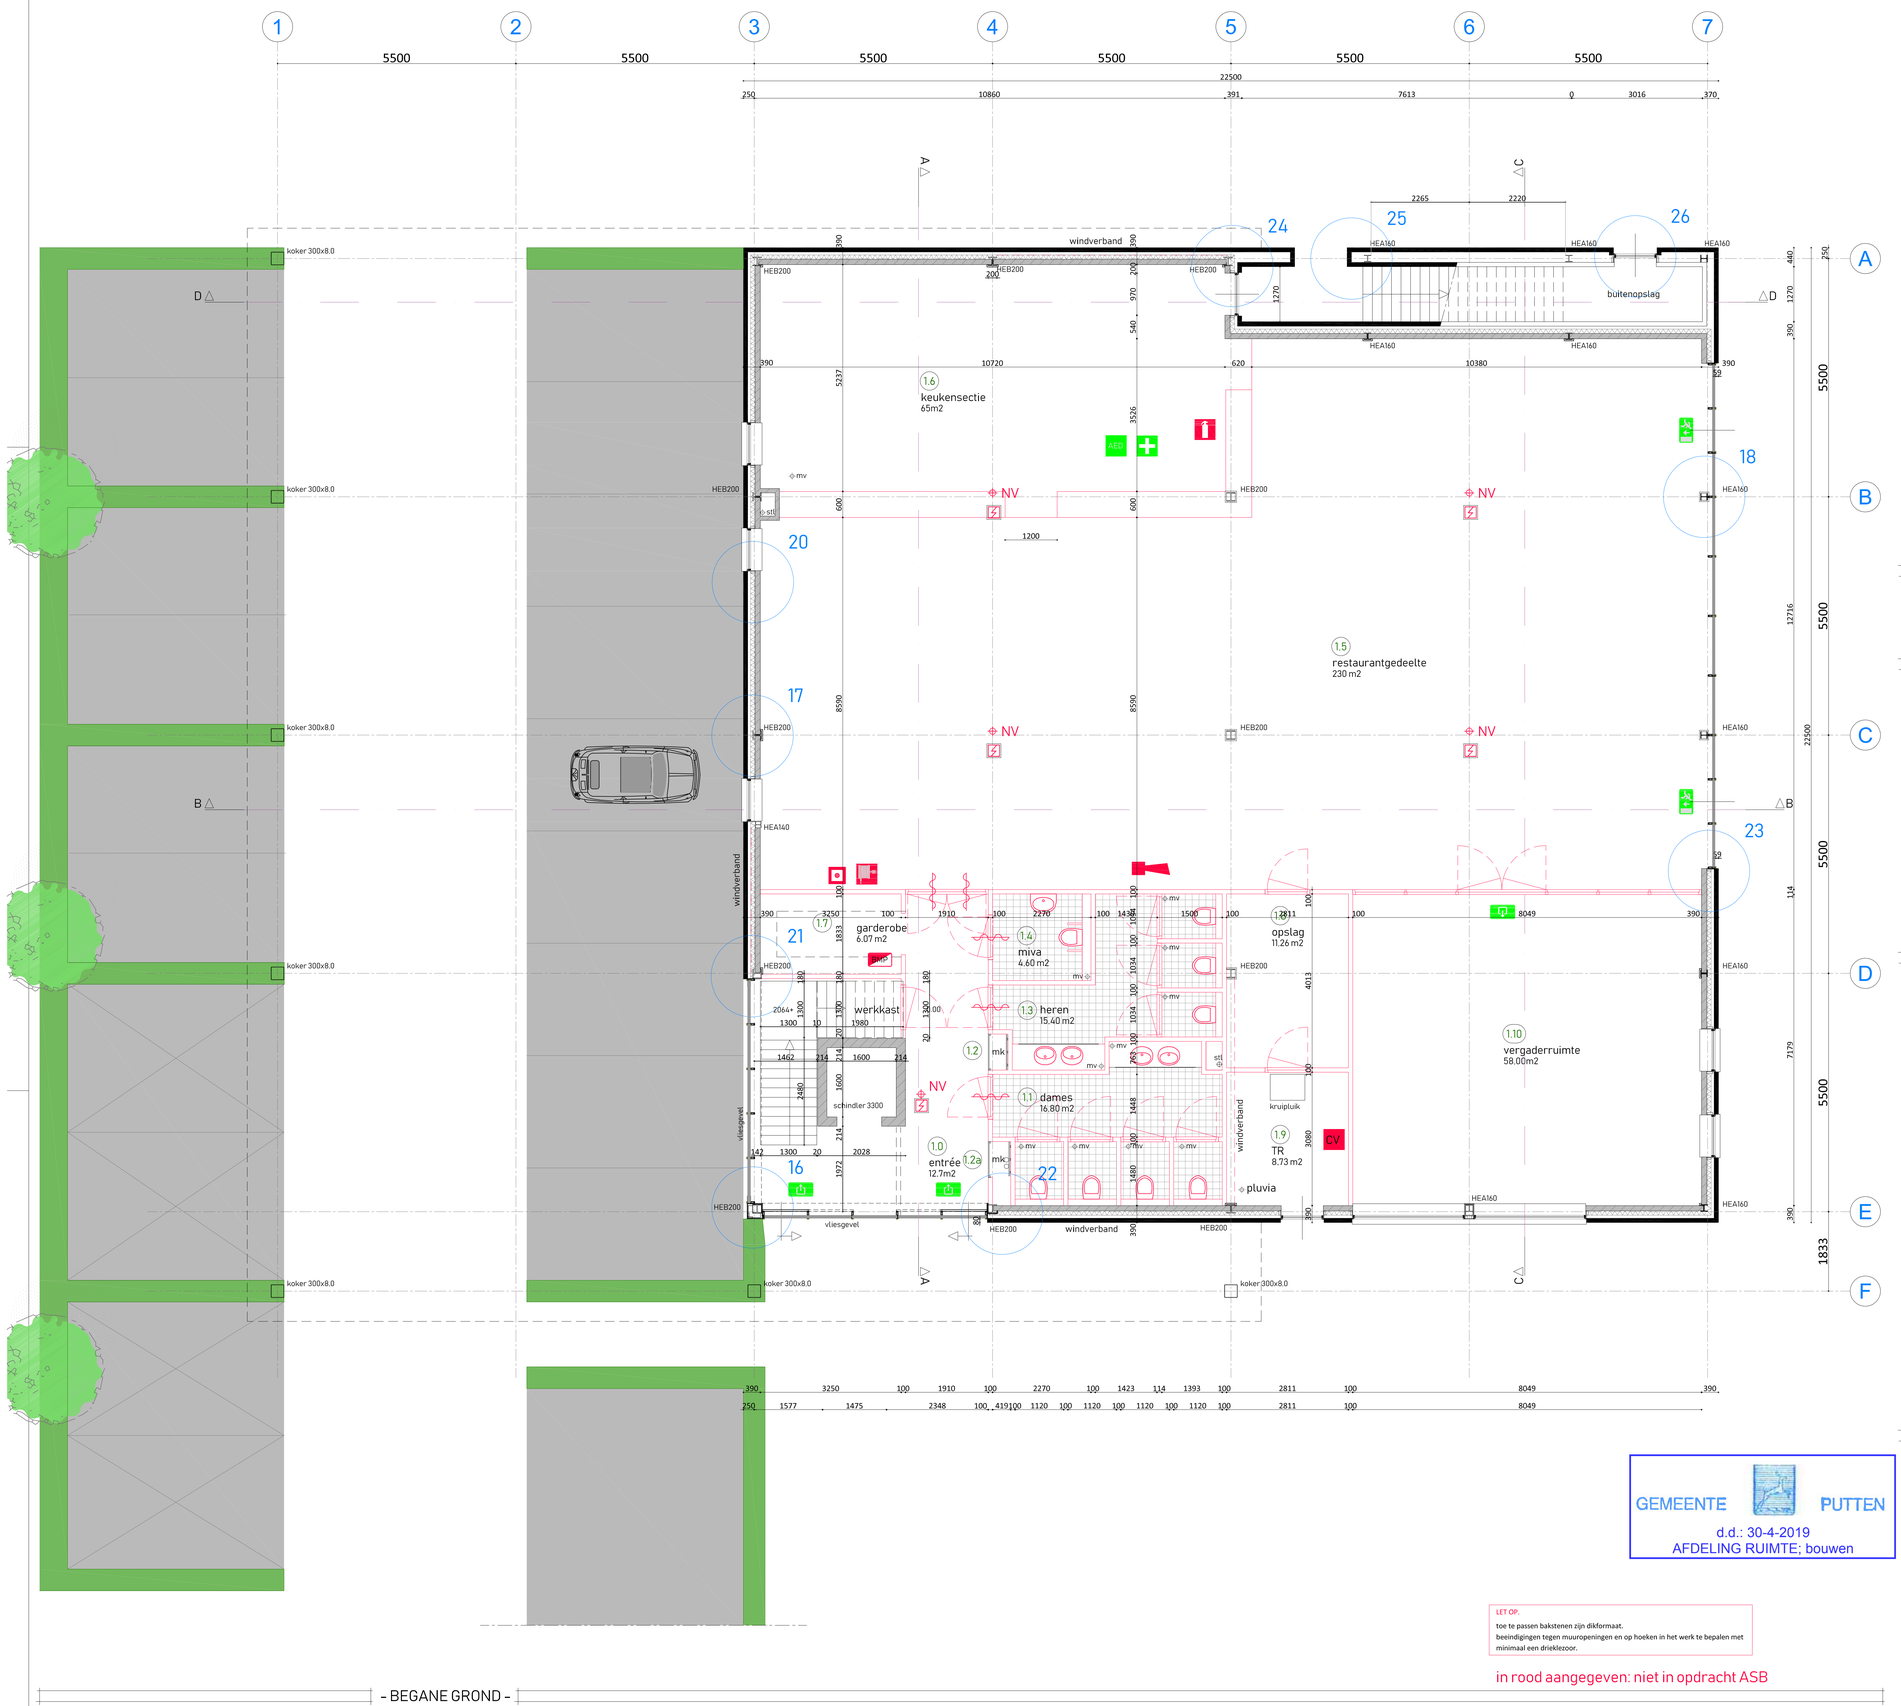

nr.	ruimte	functie	opp
1.0	entrée	verkeersruimte	19.60 m2
1.1	damestoiletten	sanitaire ruimte	16.80 m2
1.2	meterkast	meterruimte	0.36 m2
1.2a	meterkast tbv verdieping	meterruimte	0.50 m2
1.3	herentoiletten	sanitaire ruimte	15.40 m2
1.4	miva toilet	sanitaire ruimte	6.40 m2
1.5	restaurantgedeelte	verblijfsruimte	230.00 m2
1.6	keukensectie	verblijfsruimte	65.00 m2
1.7	garderobe	verkeersruimte	6.07 m2
1.8	opslag	opslagruimte	11.26 m2
1.9	TR	technische ruimte	8.73 m2
1.10	vergaderruimte	spreekruimte	58.00 m2
2.0	trappenhuis	verkeersruimte	26.00 m2
2.1	meterkast	meterruimte	0.55 m2
2.2	damestoiletten	sanitaire ruimte	16.65 m2
2.3	herentoiletten	sanitaire ruimte	13.35 m2
2.4	miva toilet	sanitaire ruimte	6.40 m2
2.5	restaurantgedeelte	verblijfsruimte	364.00 m2
2.6	keukensectie	verblijfsruimte	64.00 m2
2.7	TR	technische ruimte	5.23 m2

ventilatie gehele pand in combinatie met nader te berekenen afvoer grootkeuken.
e.e.a. door installateur.

- bouwbesluit -

baksteen buitenblad
kalkzandsteen binnenwanden en binnenbladen
metalstud of hsb binnenbladen (ter keuze aannemer)

- legenda -

transparantverlichting uitgang conform NEN-EN-ISO 7010
transparantverlichting nooduitgang conform NEN-EN-ISO 7010
noodverlichting 1 lux/m2 conform NEN-EN-ISO 7010 : Elke traptrede dient direct licht te ontvangen
rookmelder, aangesloten op lichtnet
brandslanghaspel 20m / spuitmond 6mm
brandblusser
eerste hulp / AED
installatie
zelfsluitende deur

= brandmeldpaneel, niet-automatisch conform NEN 2535, inclusief ontruiminginstallatie conform NEN 2575
= handbrandmelder
= ontruimingssignaal (aantal i.o.m. installateur)

standleidingen die van brandcompartiment naar brandcompartiment lopen voorzien van brandmanchetten
- nood- en transparantverlichting conform NEN 1838 en NEN 6088
De materialen die toegepast worden in de vluchtmogelijkheden voldoen aan brandklasse 2 van de bijdrage tot brandvoortplanting conform de NEN 6065.

De materialen die toegepast worden voldoen minimaal aan brandklasse 4 van de bijdrage tot brandvoortplanting conform de NEN 6065.

De materialen die toegepast worden in de vluchtmogelijkheden voldoen aan een minimale rookproductie van 5,4 m-1 van de bijdrage tot rookproductie conform de NEN 6066

De materialen die toegepast worden voldoen minimaal aan een rookproductie van 10m-1 van de bijdrage tot rookproductie conform de NEN 6066.

- brandveiligheid / eerste hulp -

- op elke bouwlaag, in elke verkeersruimte een niet-ioniserende rookmelder plaatsen, welke is aangesloten op een voorziening voor elektriciteit en die voldoet aan de primaire inrichtingseisen en primaire producteisen volgens NEN 2555.

- deuren, ramen en kozijnen en, daarmee gelijk te stellen constructie onderdelen in een uitwendige scheidingsconstructie van ruimten , welke volgens NEN 5087 bereikbaar zijn voor inbraak, hebben een volgens NEN 5096 bepaalde inbraakwerendheid die voldoet aan de in de norm aangegeven weerstandsklasse 2.

- de inrichting van de voorziening voor de toevoer van verse lucht en de afvoer van binnenlucht volgens NEN 1087

- een uitwendige scheidingsconstructie van een verblijfsgebied en sanitaire ruimten heeft een volgens NEN 1068 bepaalde warmteweerstand conform EPC berekening.

- in de totale uitwendige scheidingsconstructie van een verblijfsgebied moet, met het ook op daglichttoetreding en uitzicht naar buiten een equivalente daglichttoppervlakte aanwezig zijn, als bedoeld in NEN 2057

- alle sanitaire ruimten te betegelen met inachtneming van NEN 2778. Badkamers tot aan plafond, toiletten tot 1.5m1 hoogte.

- een toegang tot een ruimte heeft een vrije doorgang met een breedte van tenminste 850mm en een hoogte van tenminste 2300mm, dit geldt voor alle ruimten met uitzondering van de meterruimte.

- maximaal hoogteverschil tussen ruimten: 20mm

- de volgens NEN 5077 bepaalde karakteristieke isolatie-index voor lucht- en contactgeluid voor de geluidsoverdracht tussen verblijfsruimten van dezelfde woonfunctie onderling dient tenminste 20dB te zijn.

- deuren van sanitaire ruimten + 20mm (140cm2) vrijhouden van onderdorpel i.v.m. ventilatie. Bij toiletten is dit + 10mm (70cm2).

-onderzijde van de voorziening voor de afvoer van rook dient om minimaal 300mm boven de bovenzijde van een constructie onderdeel te zitten.

- trappen volgens afdeling 2.5 van het bouwbesluit
- plaatsing en afmetingen brievenbus volgens NEN 1770

- binnendeuren: HPL deuren in stalen kozijnen
- buitenkozijnen uit te voeren in aluminium

- Exacte plaats van cv-toestel i.o.m. de installateur, met inachtneming van NEN 2757, rookgas afvoeren conform NEN 6062. luchtdichtheid van een voorziening voor de afvoer van rookgassen conform NEN 8062

- elektriciteitsinstallatie conform NEN 1010
- een voorziening voor de afvoer van afvalwater en faeciliën conform NEN 3215
- gasinstallatie conform NEN 1078
- leidingwaterinstallatie conform NEN 1006

= verblijfsgebied

mv = afzuigpunt gebalanceerde ventilatie (alle toiletten 7 liter per seconde toevoer verblijfsruimten en afvoer in keukengedeelten (in combinatie met de toiletten) volgens andere berekening leverancier grootkeukens

W 17/170
ontvangen 10-4-2019

- bouwbesluit -

GEMEENTE PUTTEN
d.d.: 30-4-2019
AFDELING RUIMTE; bouwen

LET OP:
toe te passen bakstenen zijn dikformaat.
beeindigingen tegen muuropeningen en op hoeken in het werk te bepalen met minimaal een drieklezoor.

in rood aangegeven: niet in opdracht ASB

wijzigingen	datum
maatvoering trappat / vliesgevel as 7 op begane grond	4 april 2019

project: RESTAURANT NULDE
onderdeel: Werktekening — Plattegronden
schaal: 1:50
datum: 28 maart 2019
get.: G.B.
formaat: A0
opdrachtgever: KS en VandenBrink Retail Holland BV Ermelo
tekening: W1

Veen architekten bna bv
Fazantlaan 19 – 3852 AM Ermelo
Tel.: 06-53364384
E-mail: djveen@icloud.com

werk nr.: 109315

- BEGANE GROND -