


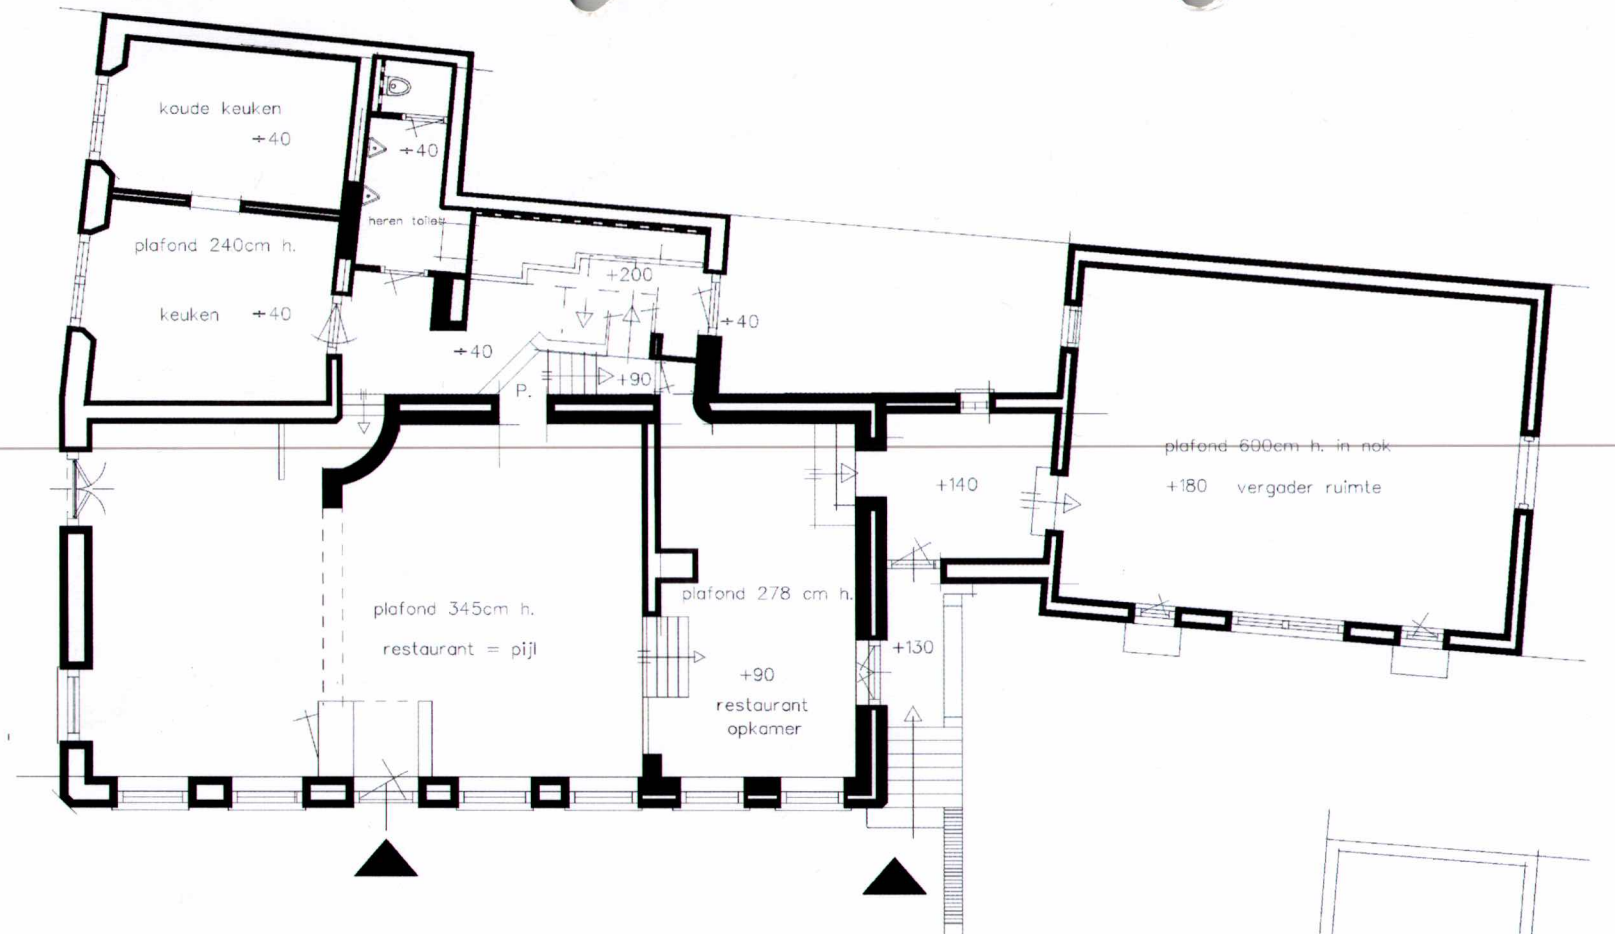

RENVOOI

restaurant + opkamer


plafond 345cm h.
restaurant = pijl
100m²
opkamer +90
plafond 267cm h.
60 zitplaatsen (totaal)


vergader ruimte

plafond 600cm h. in nok
+180
54.5m²
30 zitplaatsen

keuken + koude keuken

plafond 240cm h.
30m²

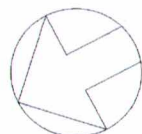

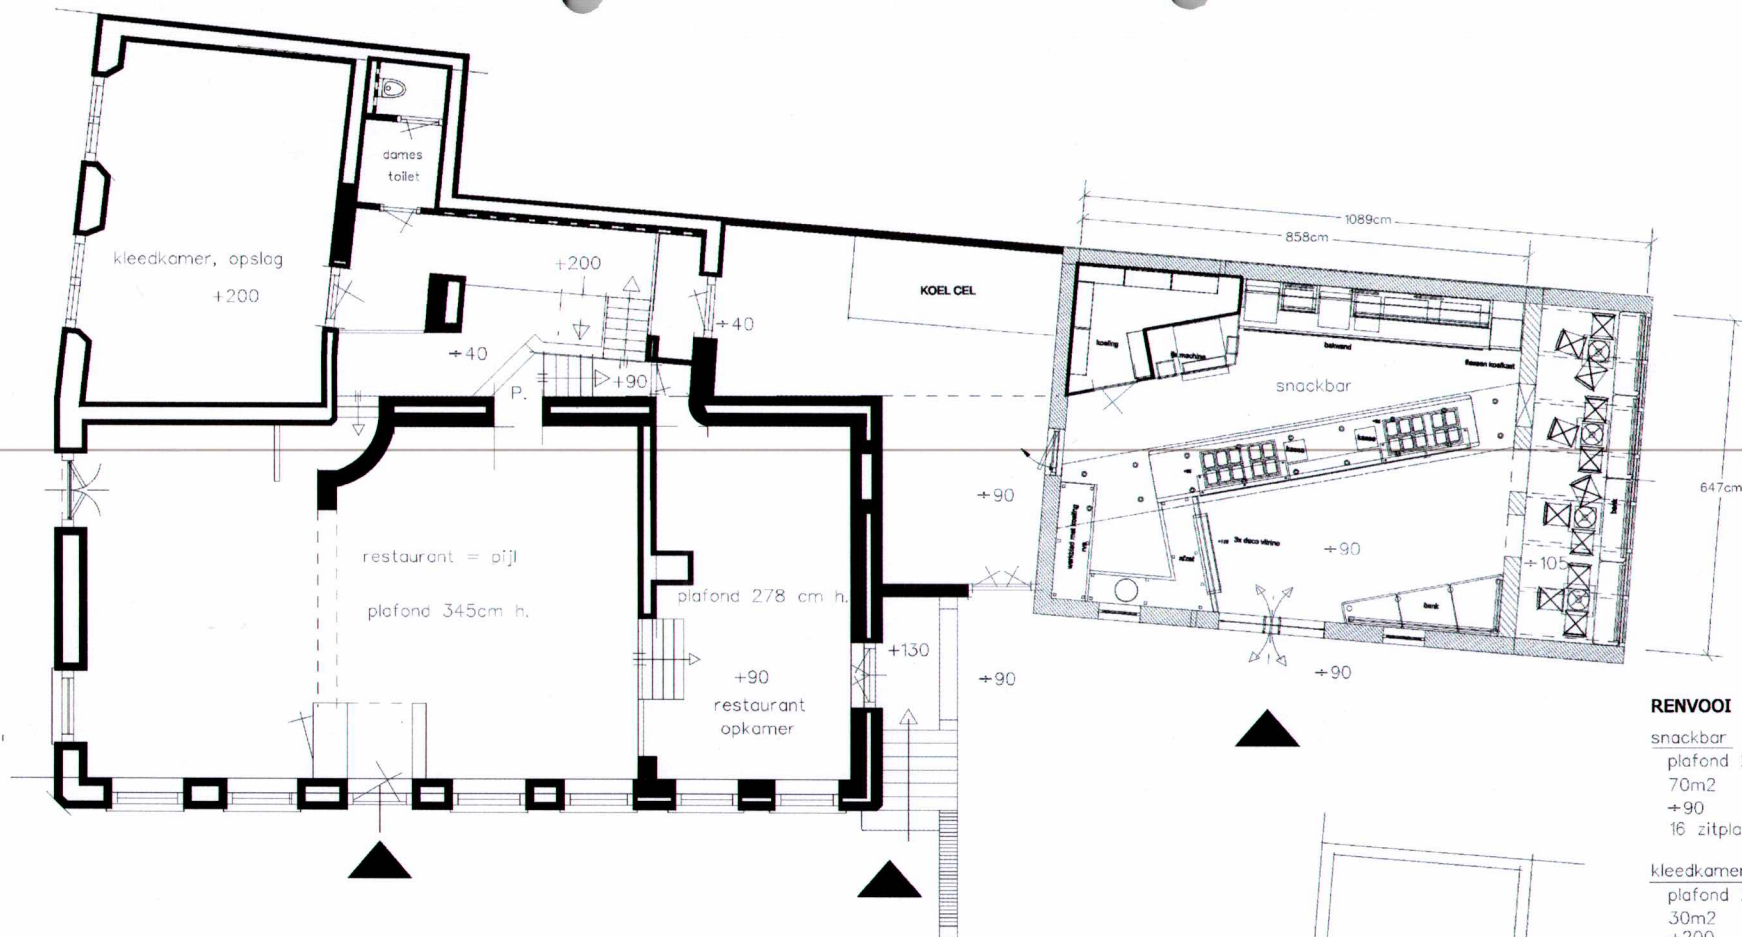

RENVOOI

snackbar
 plafond 245cm h.
 70m²
 +90
 16 zitplaatsen (totaal)


kleedkamer, opslag
 plafond 245cm h.
 30m²
 +200

restaurant + opkamer
 plafond 345cm h.
 restaurant = pijl
 100m²
 opkamer +90
 plafond 267cm h.
 60 zitplaatsen (totaal)

vergader ruimte
 plafond 600cm h. in nok
 +180
 54.5m²
 30 zitplaatsen

keuken + koude keuken
 plafond 240cm h.
 30m²

MEUBELS + VASTE ELEMENTEN

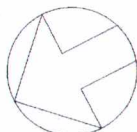


Annou is lid van Bna, Istanawa 96, 3525 VH Utrecht, tel 030-267 20 62

OntwerpBureau
annou-nu
 InterieurOntwerp Projectleider ExpConcepten



Project		SNACKBAR + DAMES WC + KLEEDKAMER DE BROUWERIJ		concept ontwerp www.annou.nl	
Address		Odenveltlaan 2		MATEN IN HET WERK CONTROLLEREN	
Location		3451 ZN, Vleuten		concept tek: wvz-nu	
Contact		T (030) 677 58 80		gww:	
		F (030) 677 52 92		gww:	
		tek no 01 RESTAURANT		scale 1:100	
				date 28-08-09	
				tekening 06 van 06	

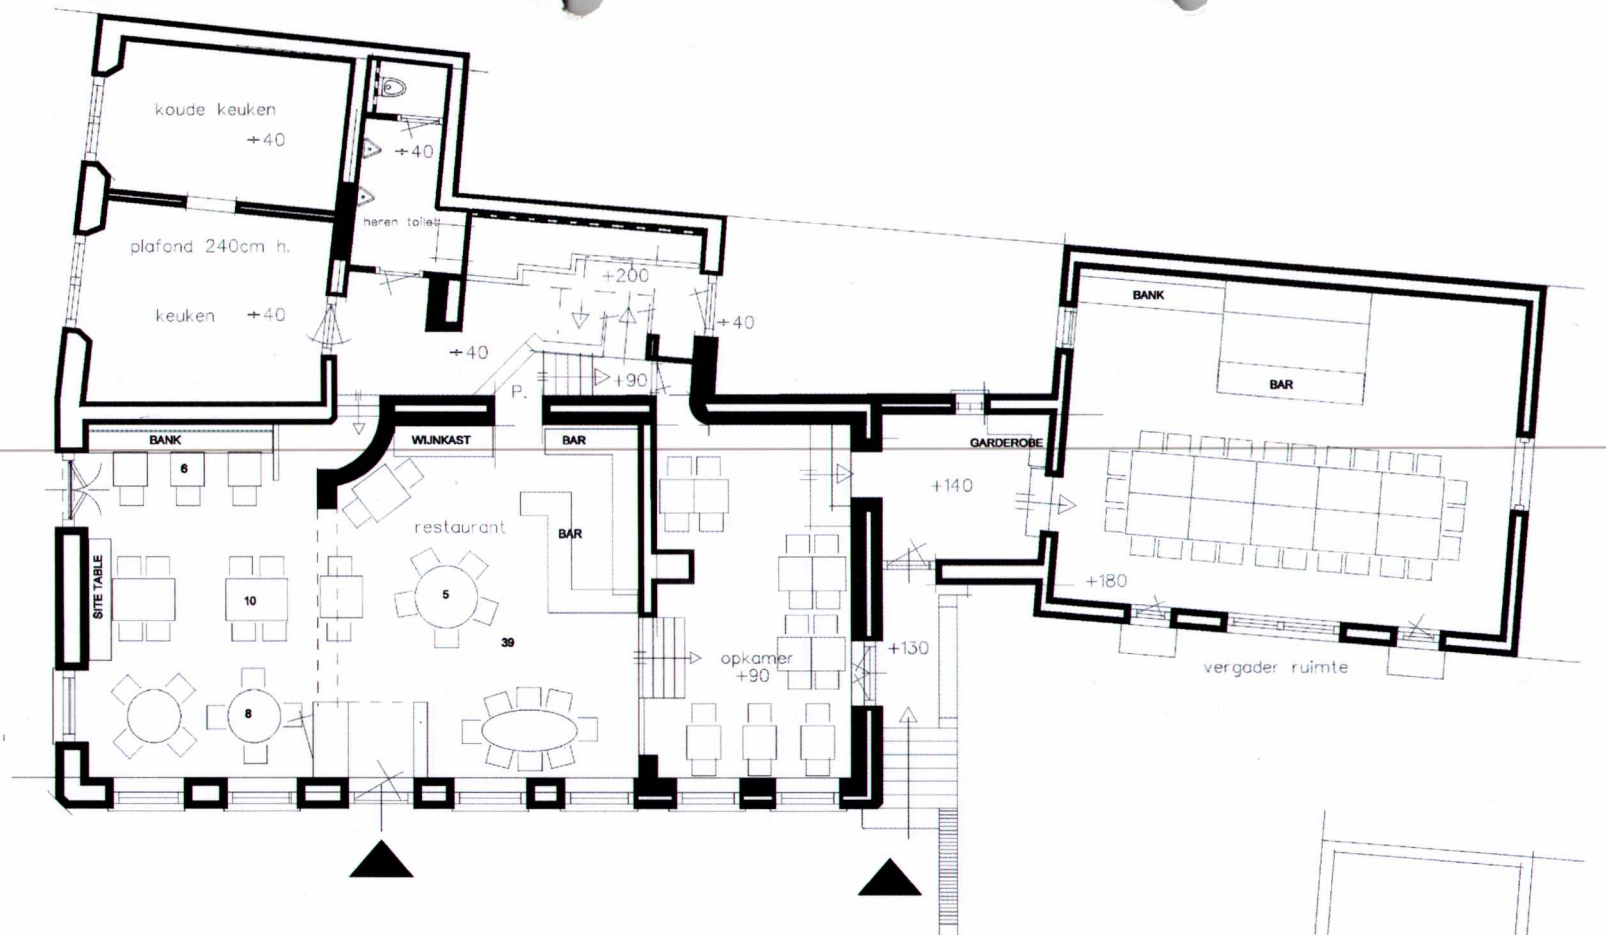

RENVOOI

restaurant + opkamer

plafond 345cm h.

restaurant = pijl

100m²

opkamer +90

plafond 267cm h.

60 zitplaatsen (totaal)

vergader ruimte

plafond 600cm h. in nok

+180

54.5m²

30 zitplaatsen

keuken + koude keuken

plafond 240cm h.

30m²

MEUBELS + VASTE ELEMENTEN

RESTAURANT+ VERGADERZAAL DE BROUWERIJ

Odervillaan 2

3451 ZN, Vriezen

T (030) 677 58 80

F (030) 677 52 92

tek no 01 RESTAURANT

scale 1:100

date 28-08-09

concept tek: anno-nu

gsm :

gsm :

gsm :

tekening 05 van 06

÷40

÷40

d 240cm h.


ken ÷40



heren toilet
u staat hier

ANV

÷40

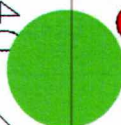

÷40

P.

+90

+140

+130



+90

ANV

ANV

plafond 345cm h.
restaurant = pijl

plafond 267cm h.

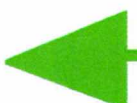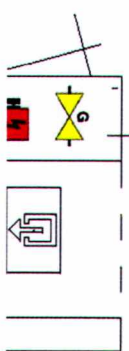



U staat hier

plafond 600cm h. in nok
+180 vergader ruimte

plafond 267cm h.

1 h.
pijl

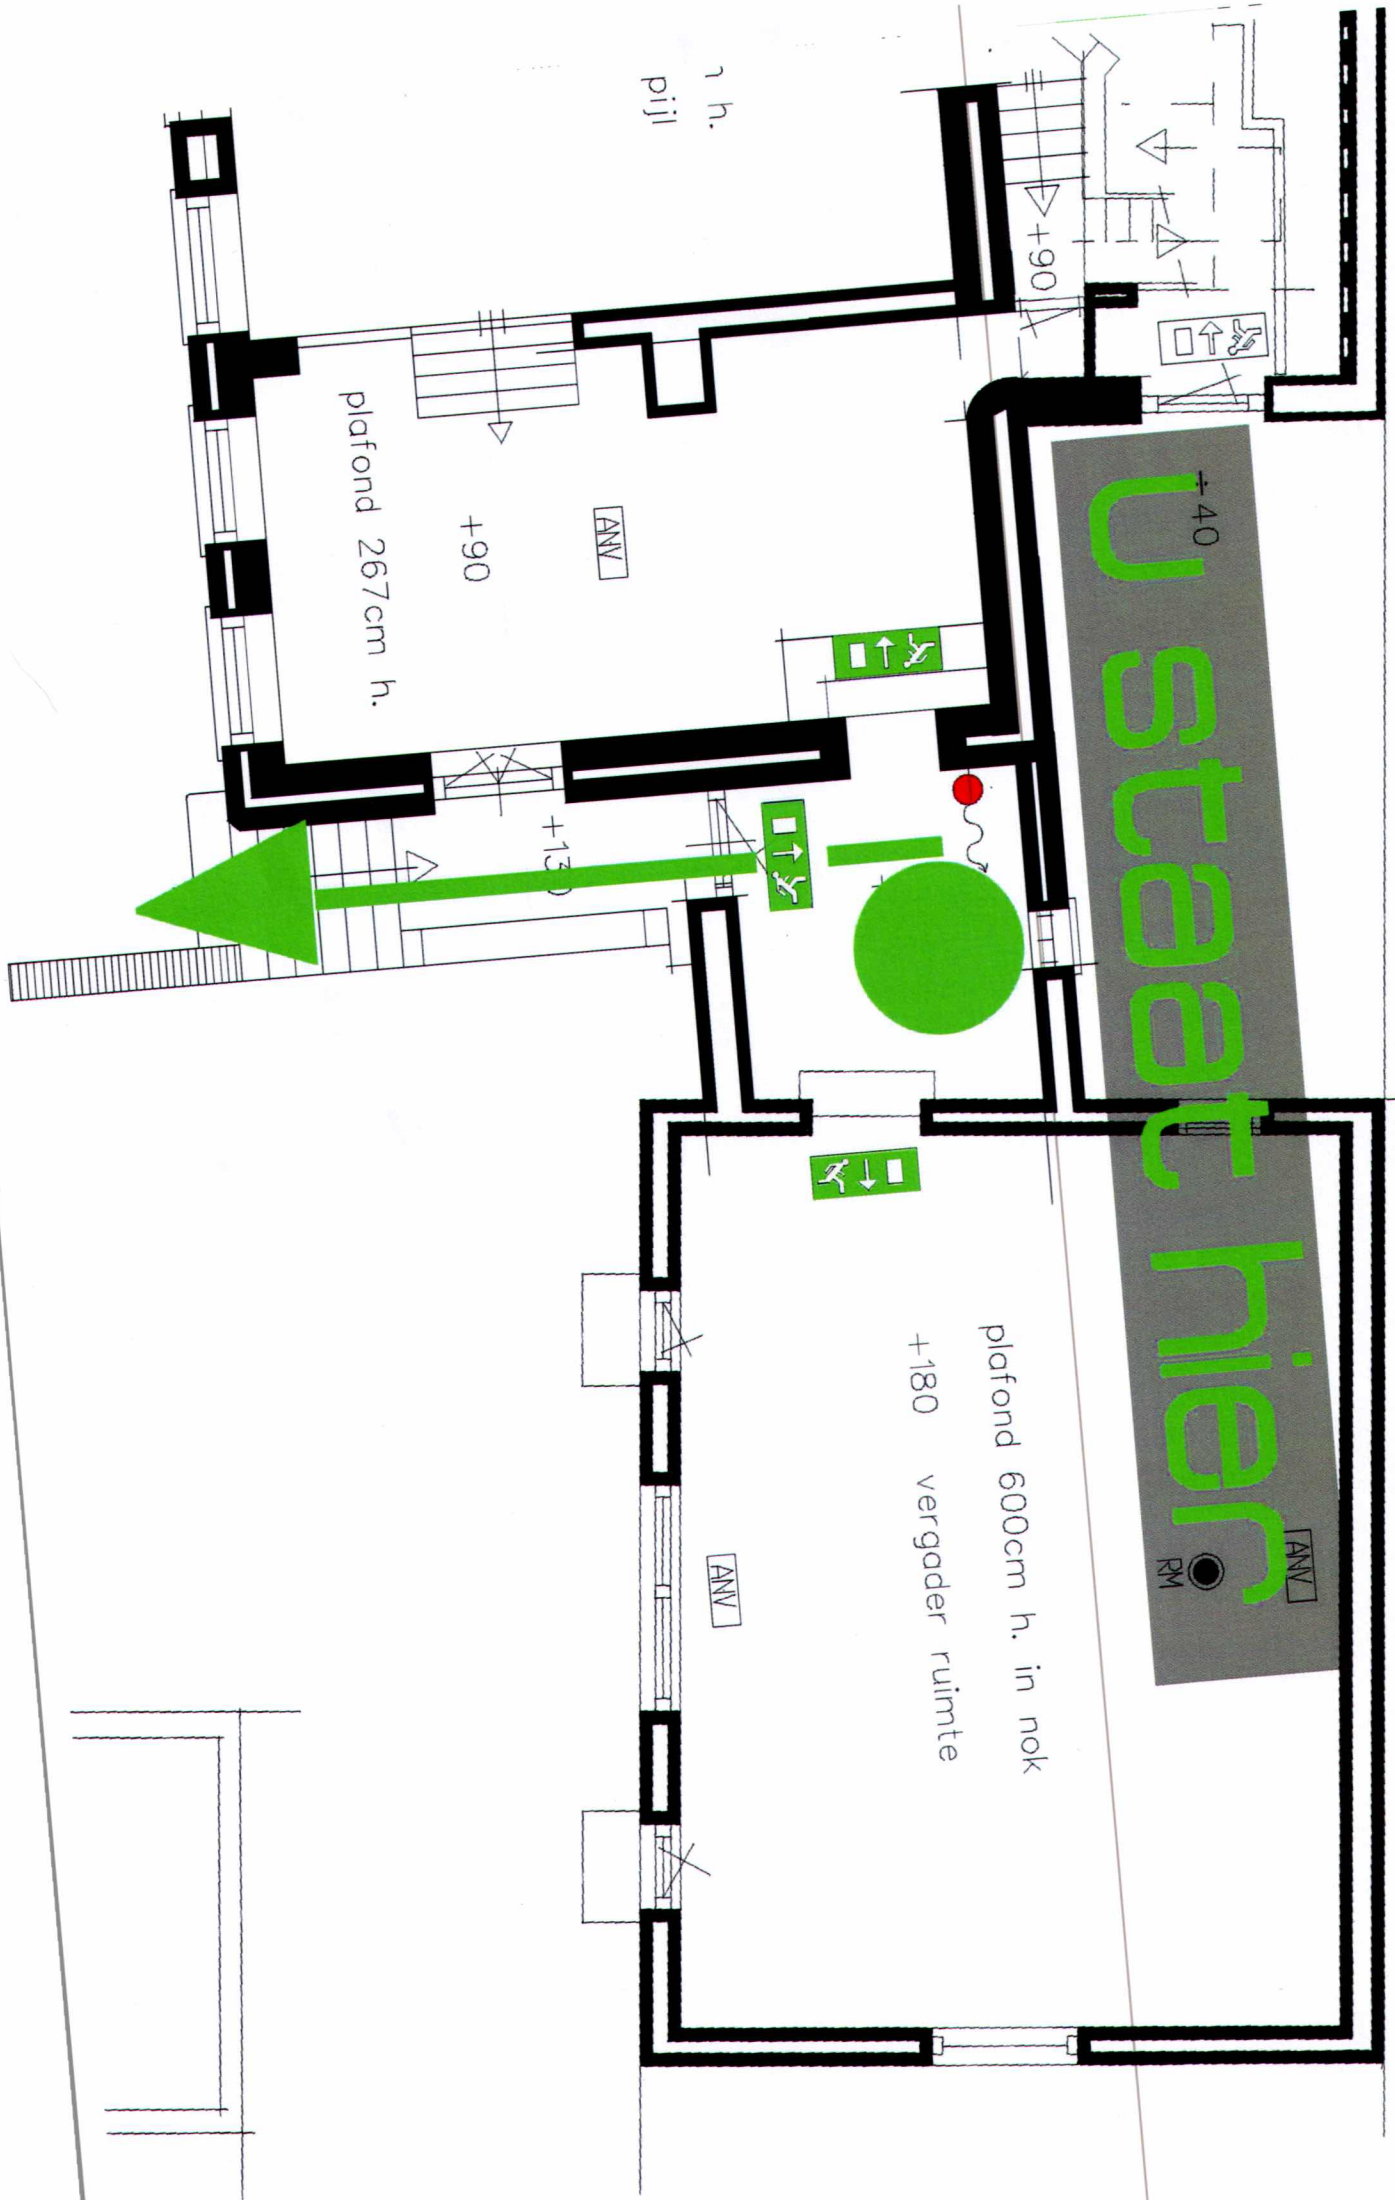

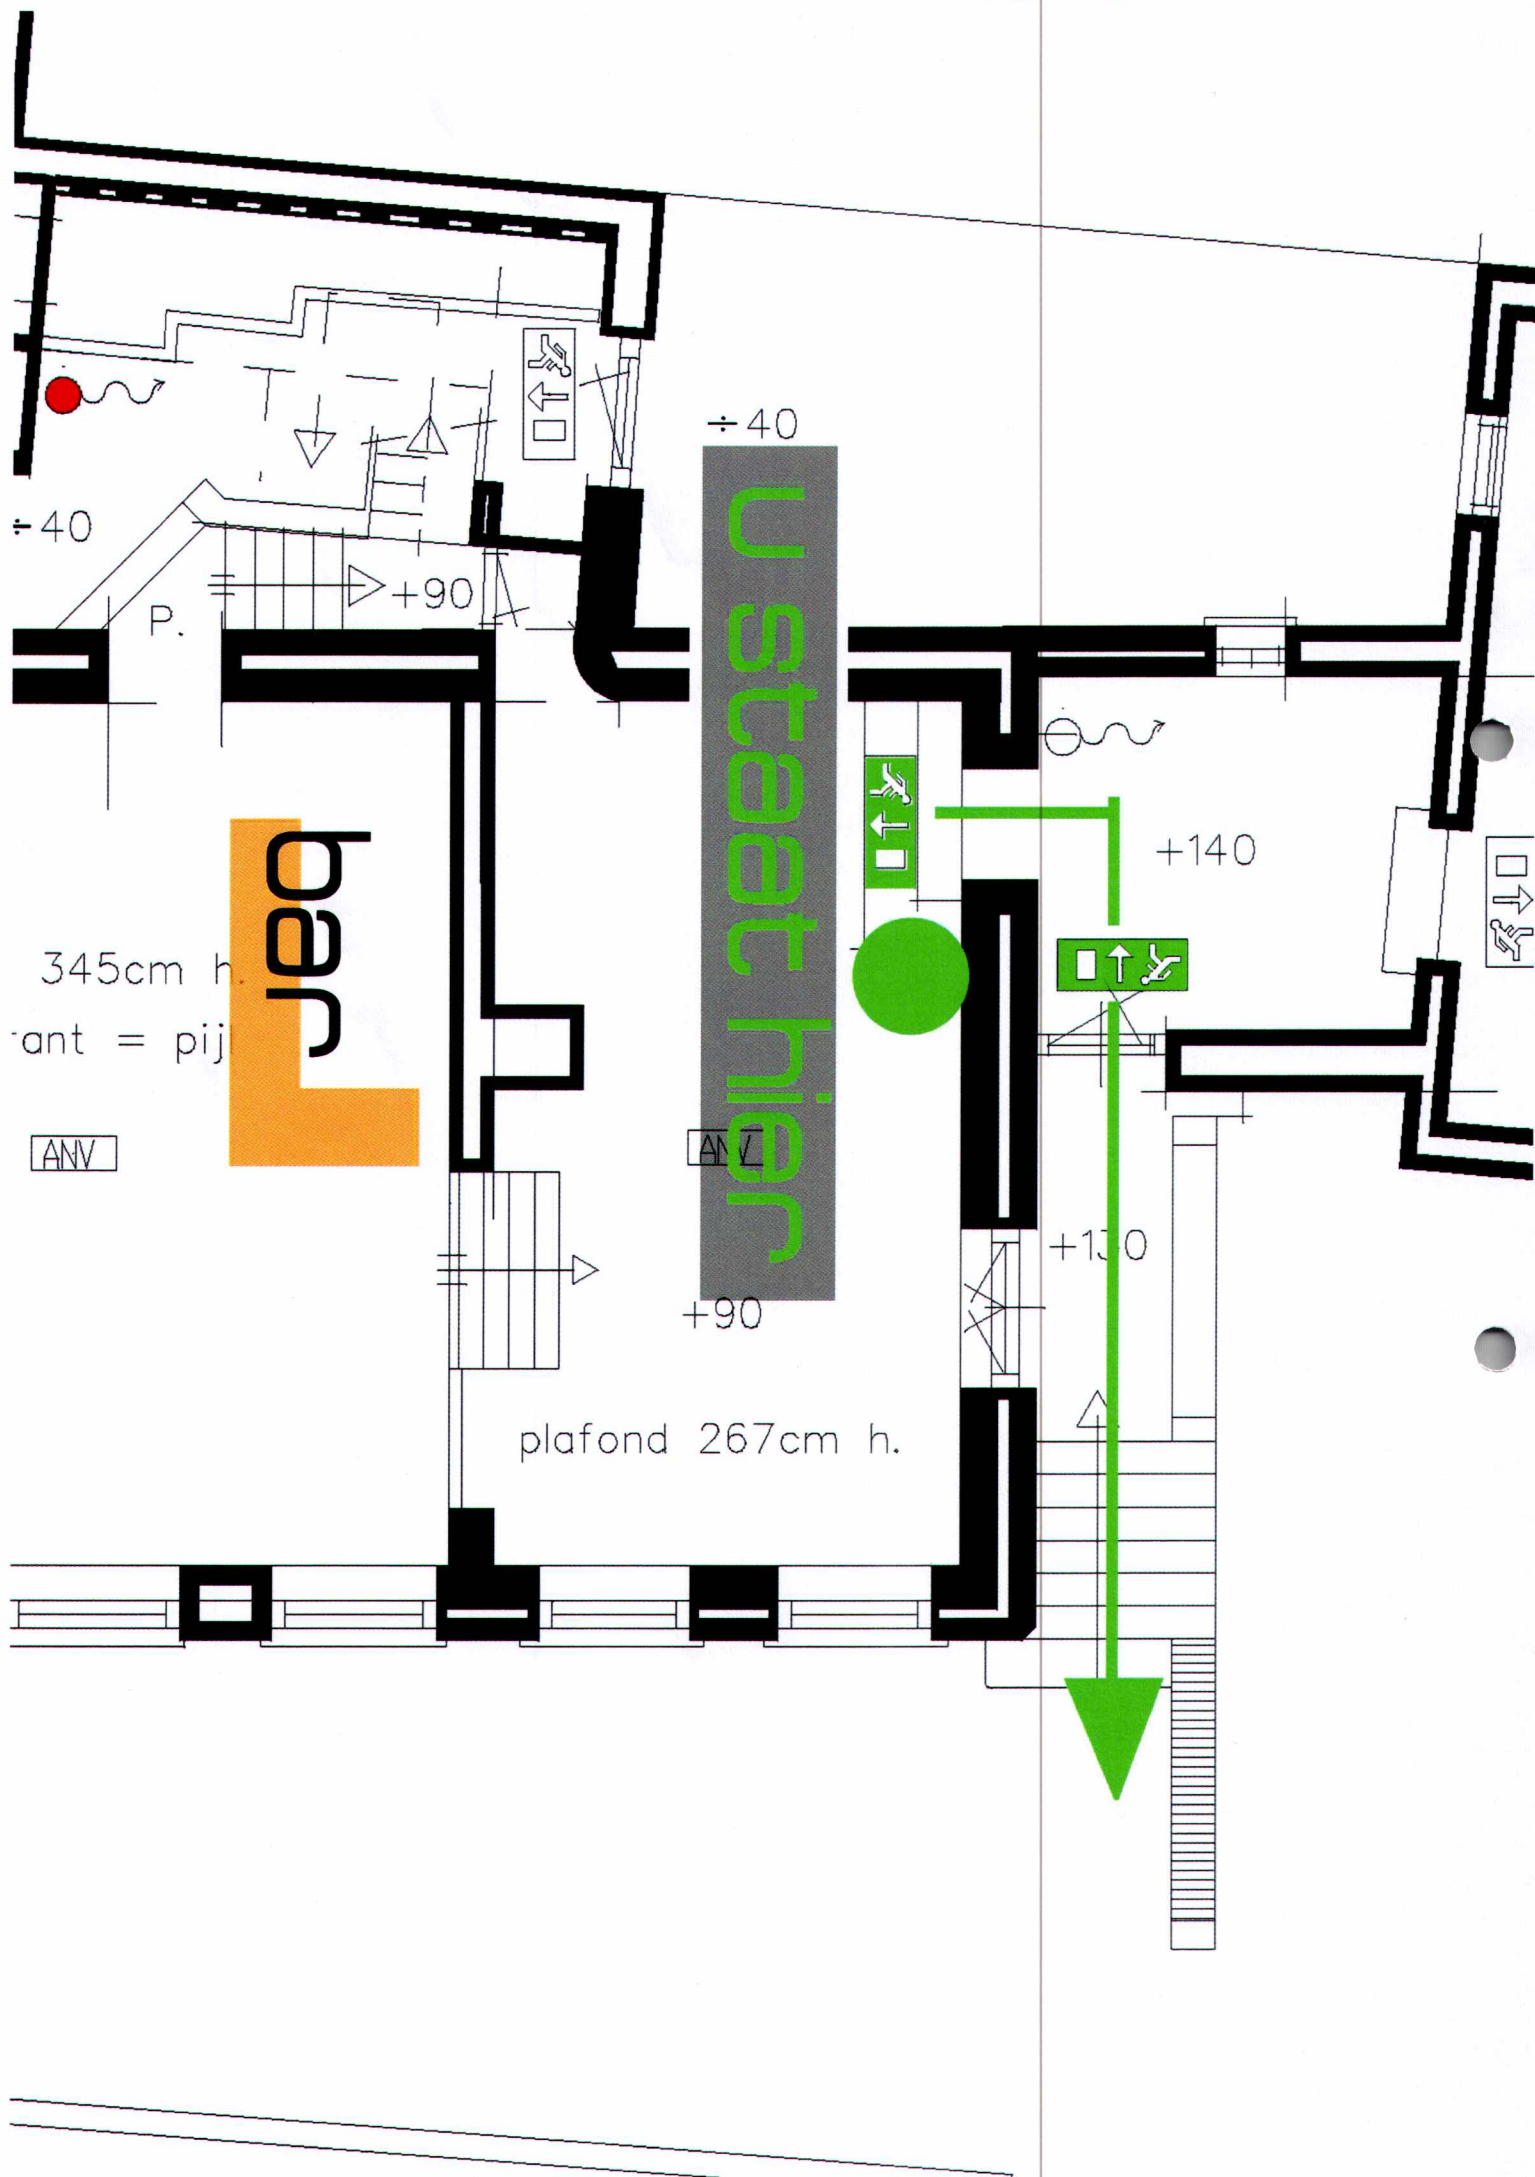

÷ 40

÷ 40

heren toilet

u staat hier

d 240cm h.



ken ÷ 40

ANV

÷ 40

P.

+90

÷ 40

+140

plafond 345cm h.
restaurant = pijl

V

ANV

ANV

+90

plafond 267cm h.

+130

