



In dit document wordt de bestaande situatie weergegeven van Groenmarkt 153 te Dordrecht.




KUSTERS
Ontwerp & Engineering

Project:
Bibliotheek Dordrecht
Omschrijving:
Voorblad
Opdrachtgever:
ROM-D

Projectnr. :
2026 02 015
Datum:
24-6-2026
Formaat:
A2
Schaal:



Blad:
B-00


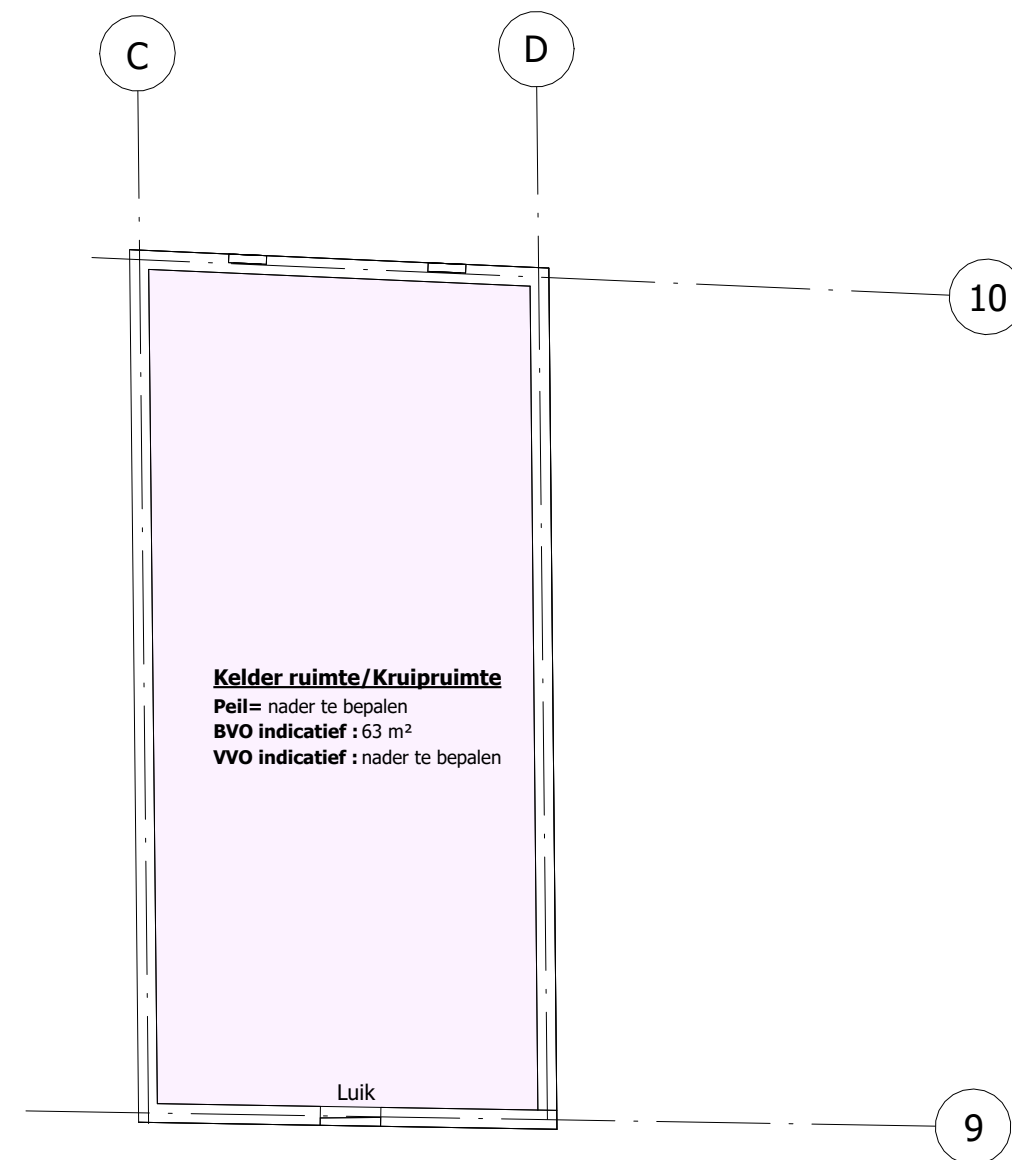


1 Kelder
1 : 100

Kelder/ kruipruimte bibliotheek





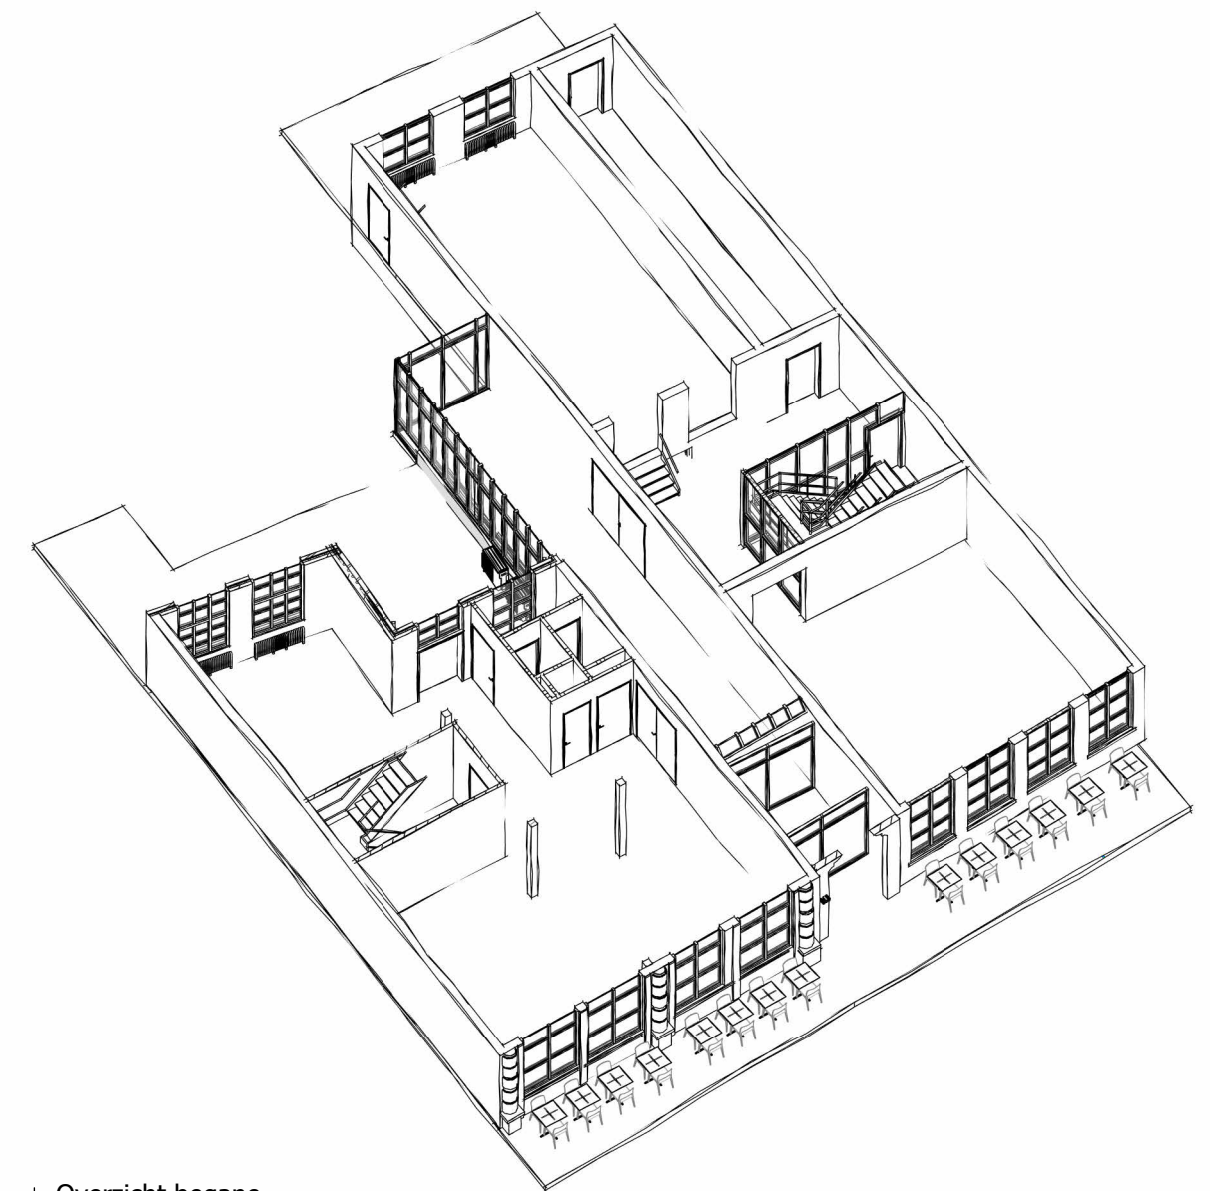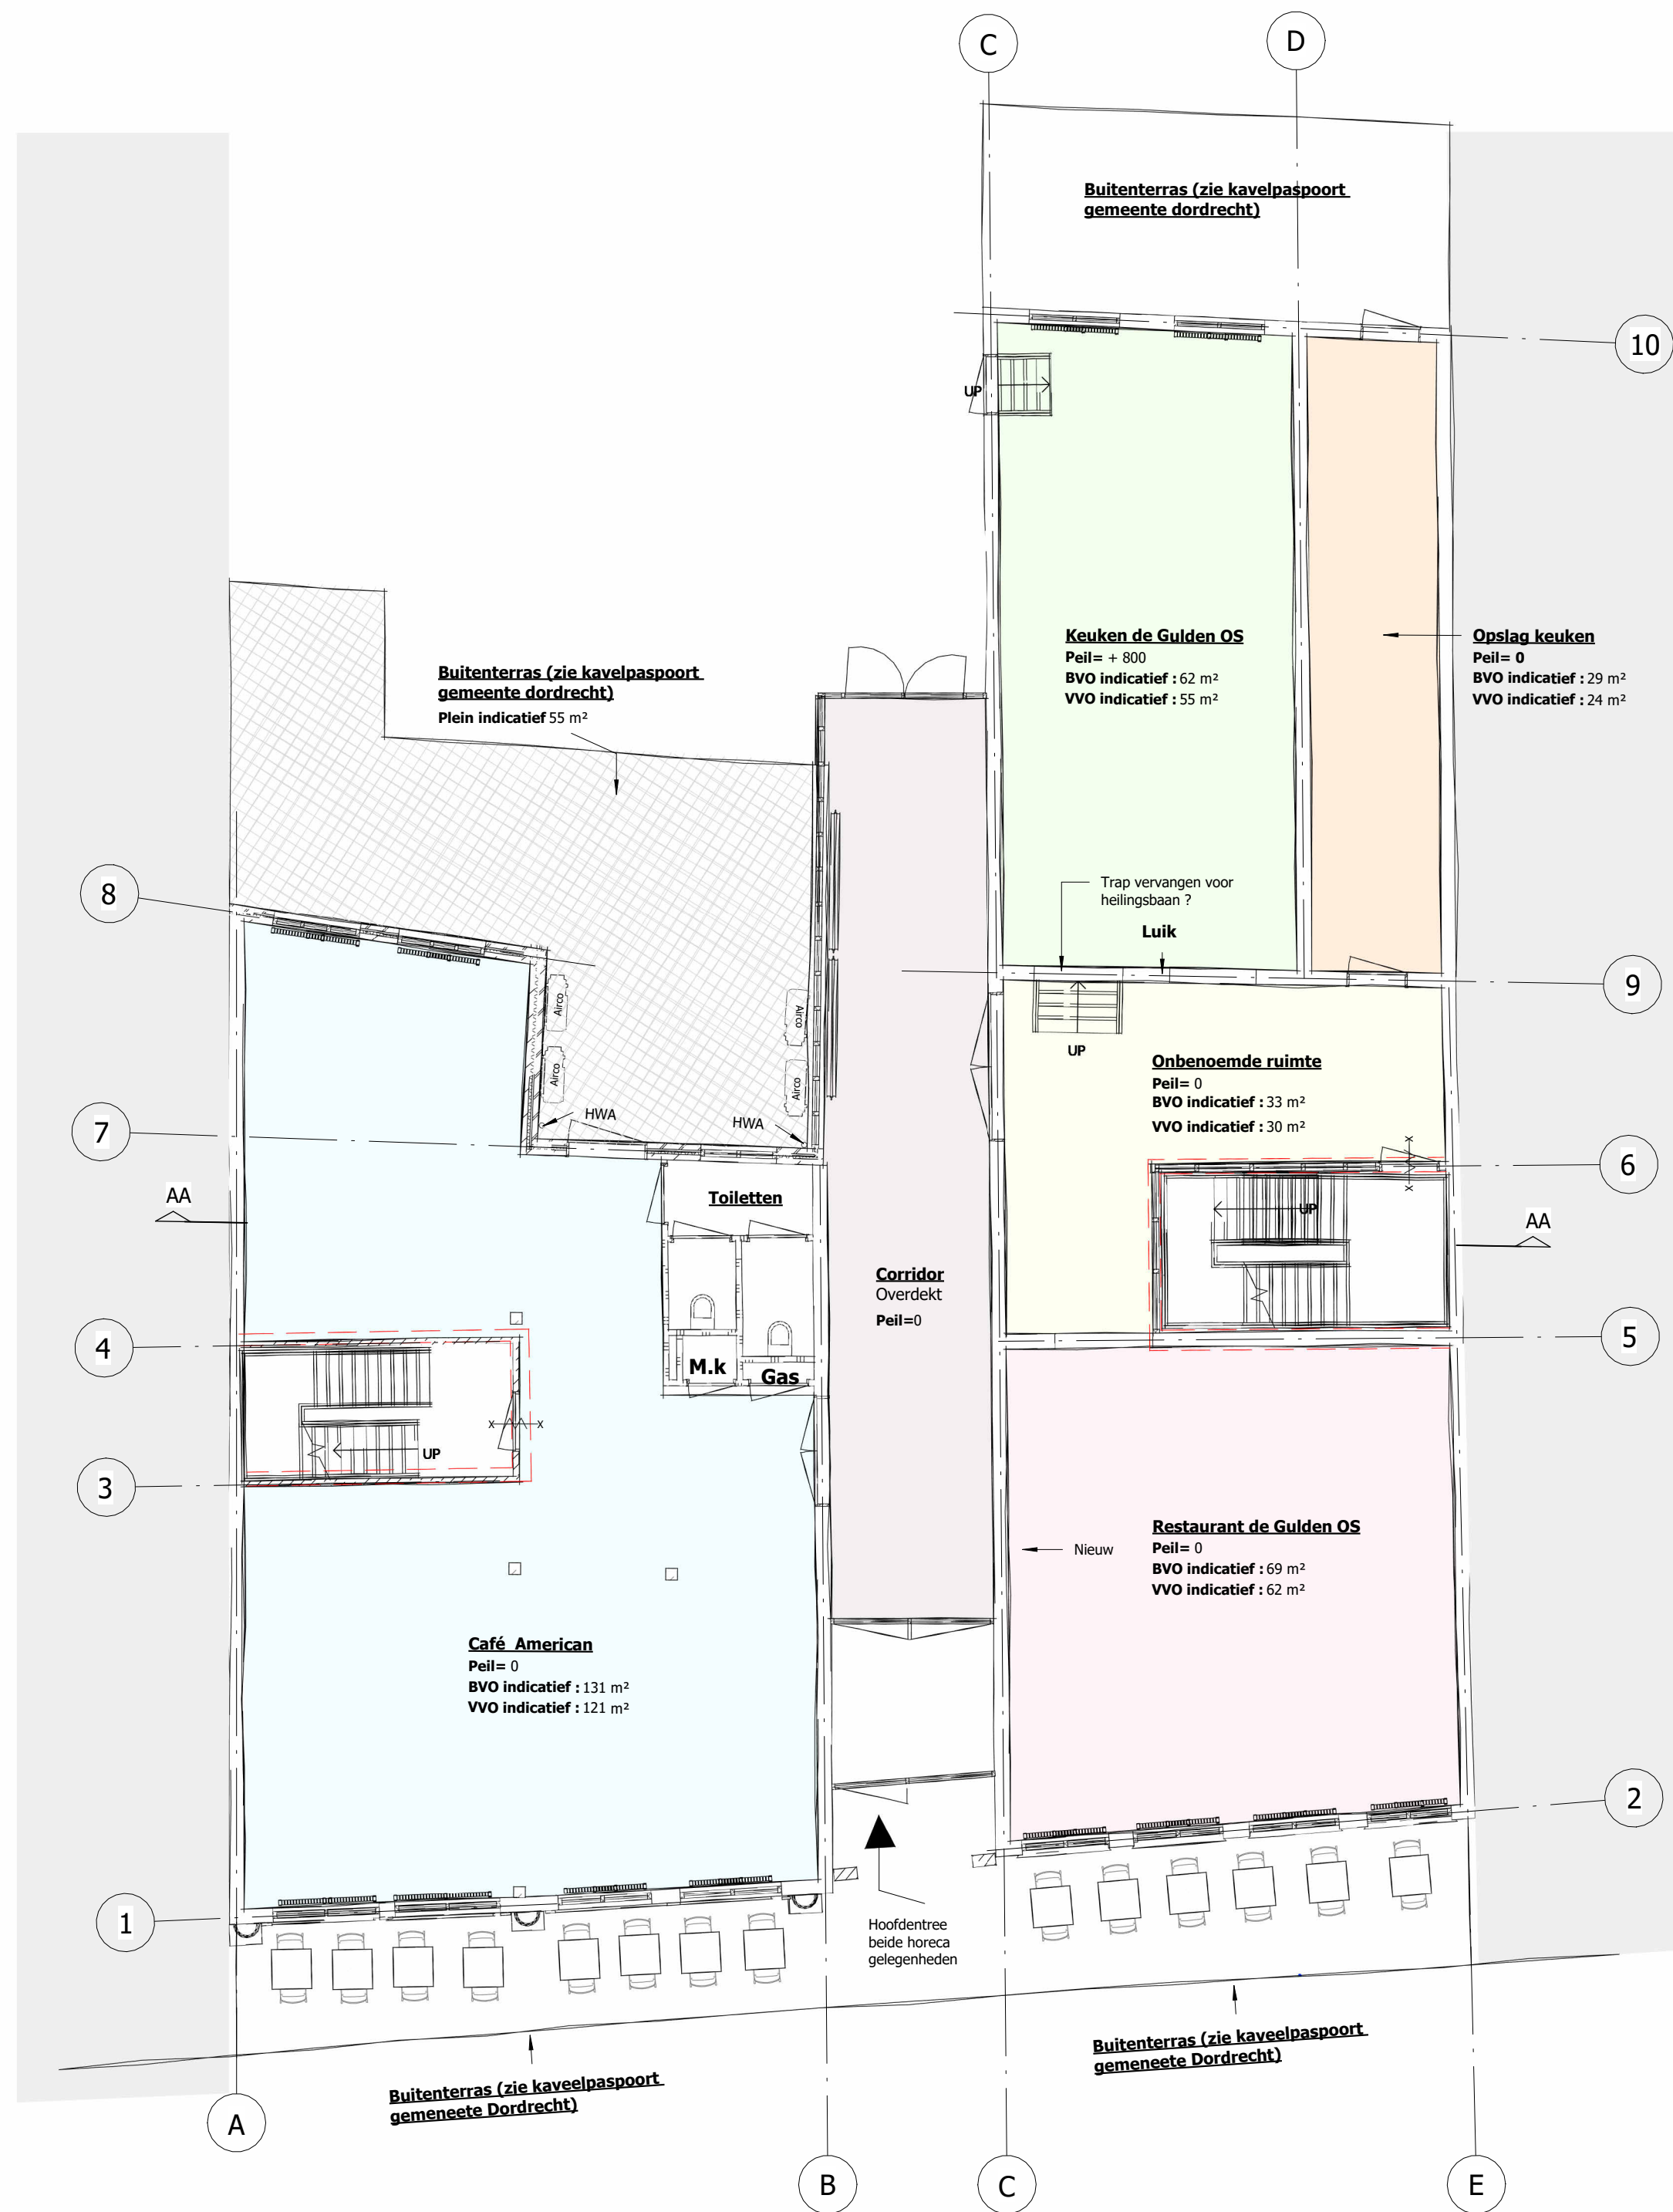


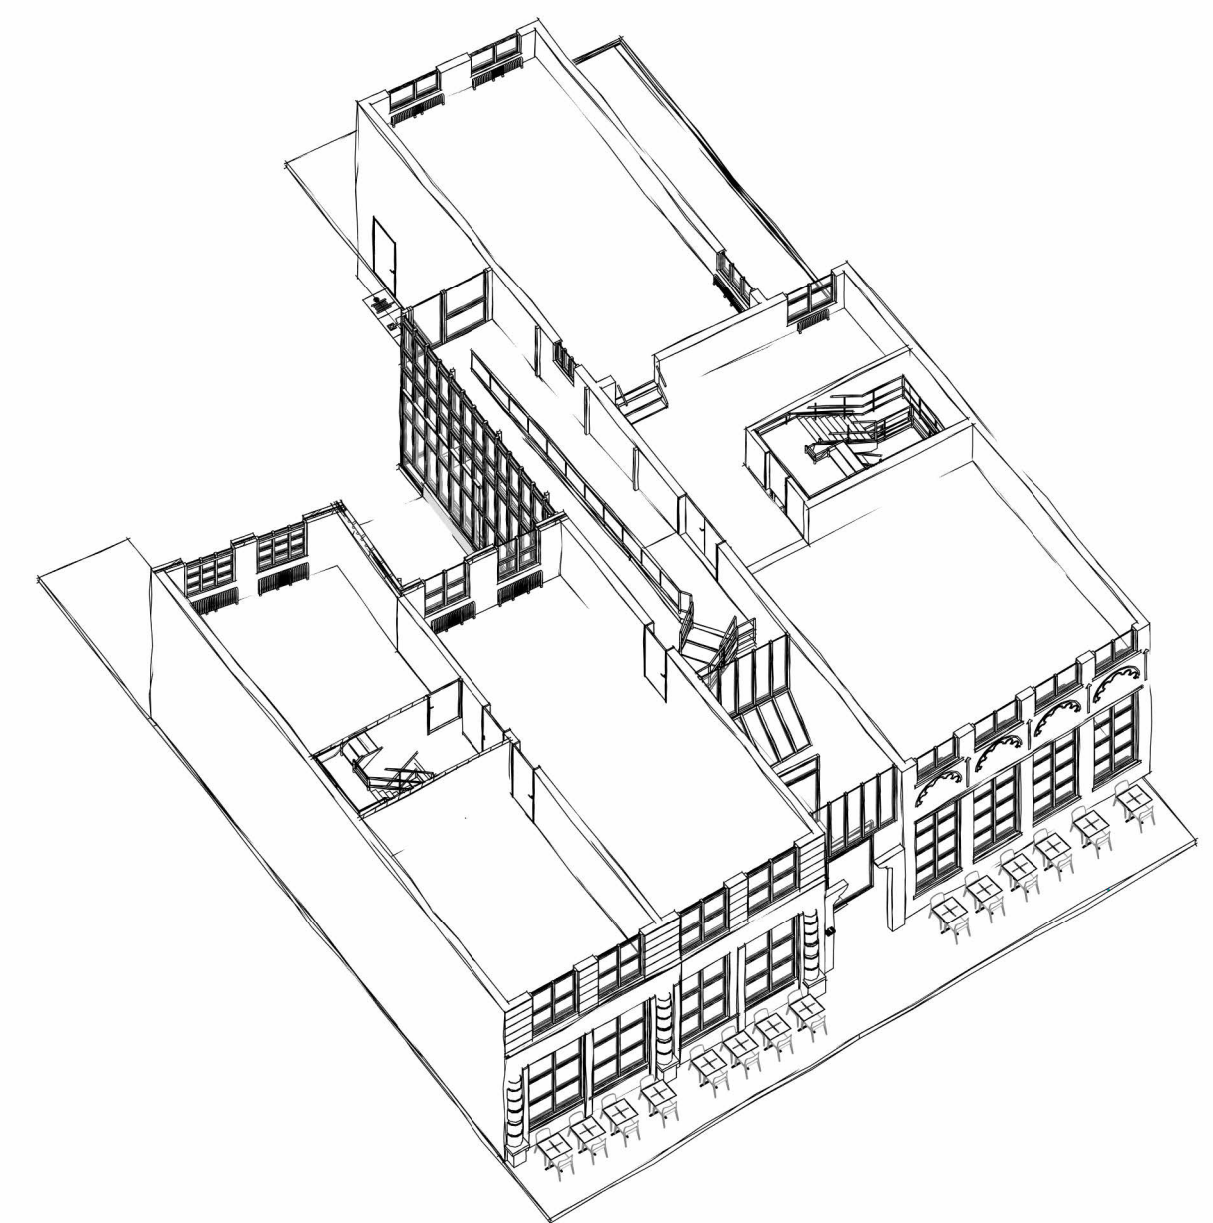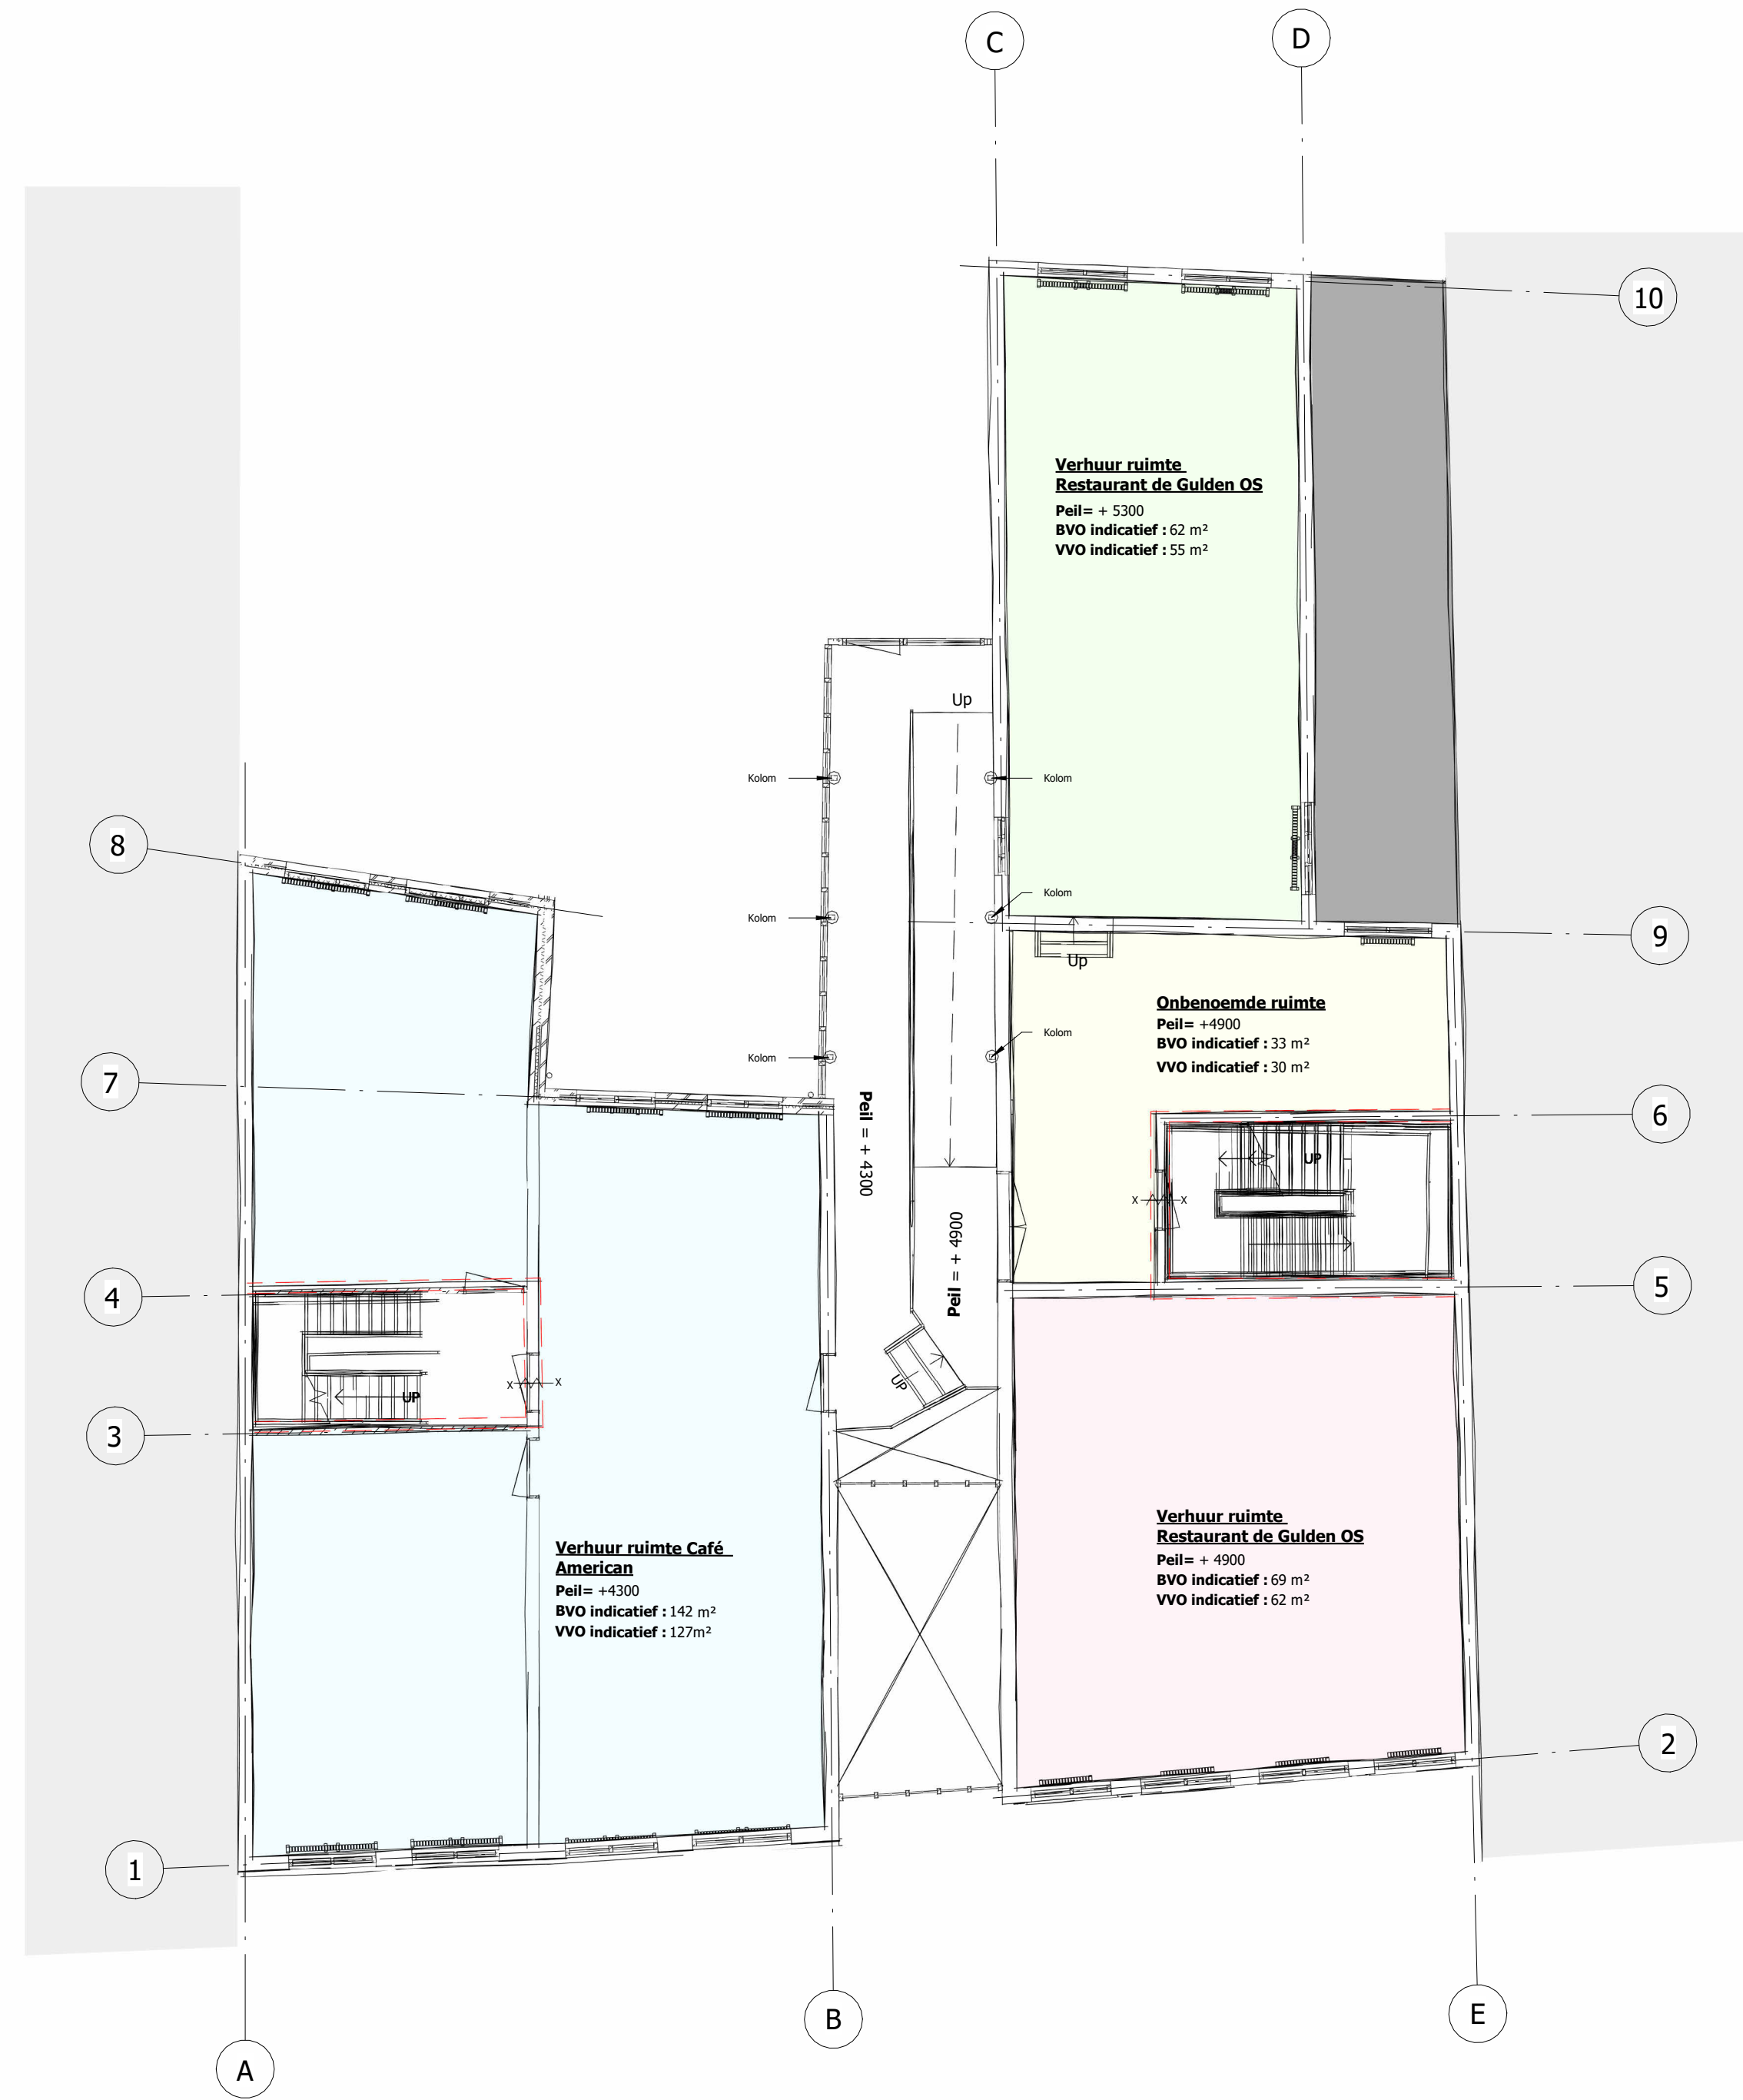

2 Overzicht verdieping

1 Verdieping
1 : 100

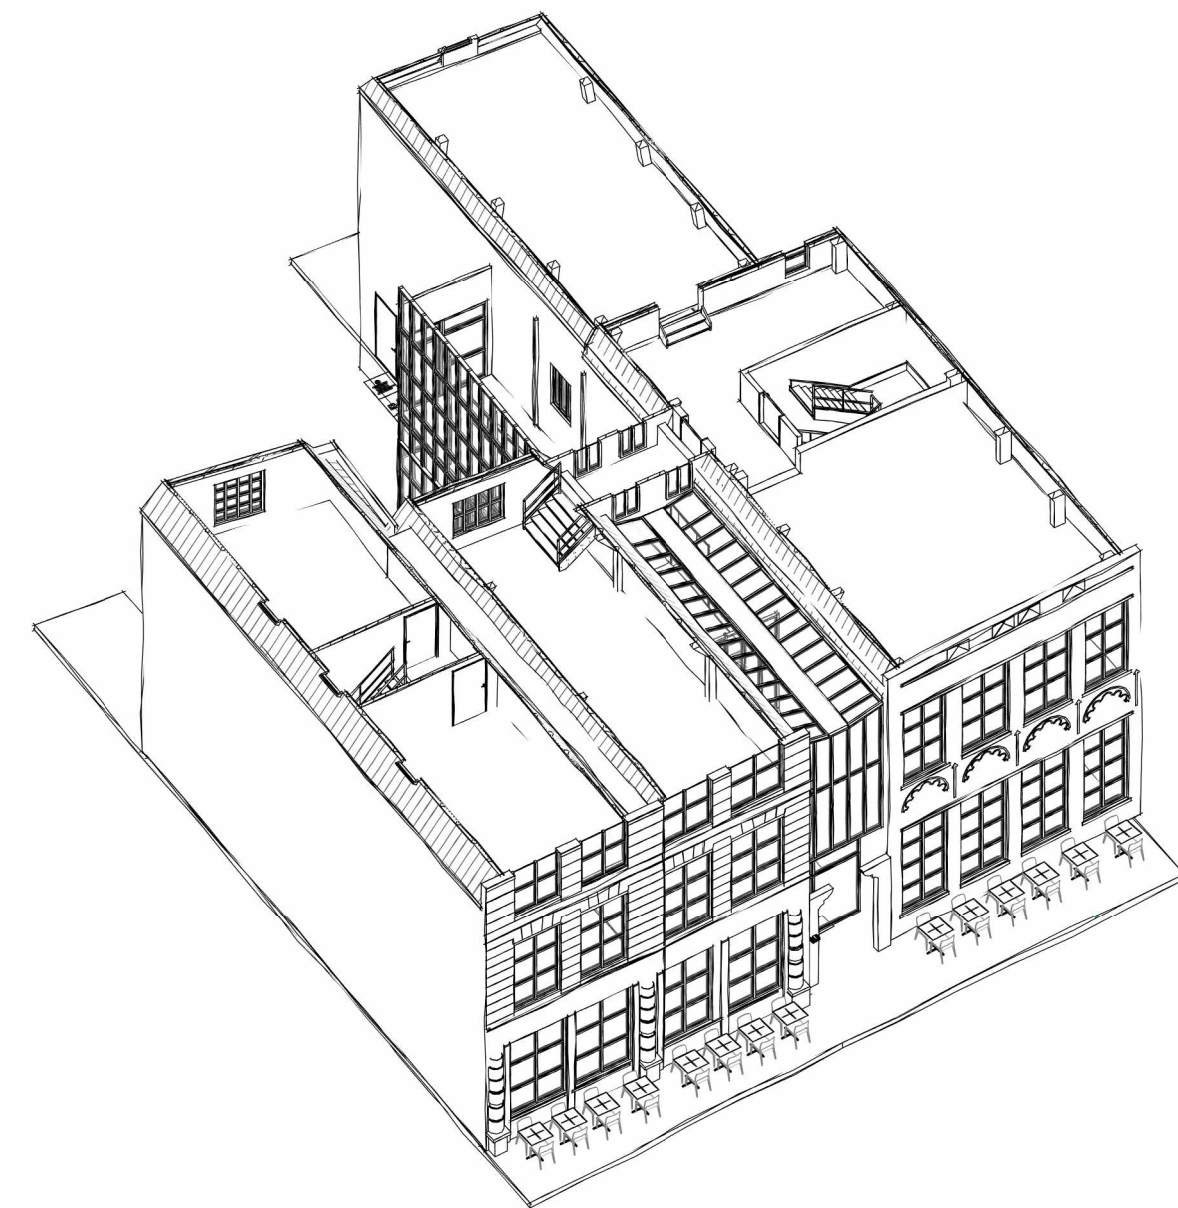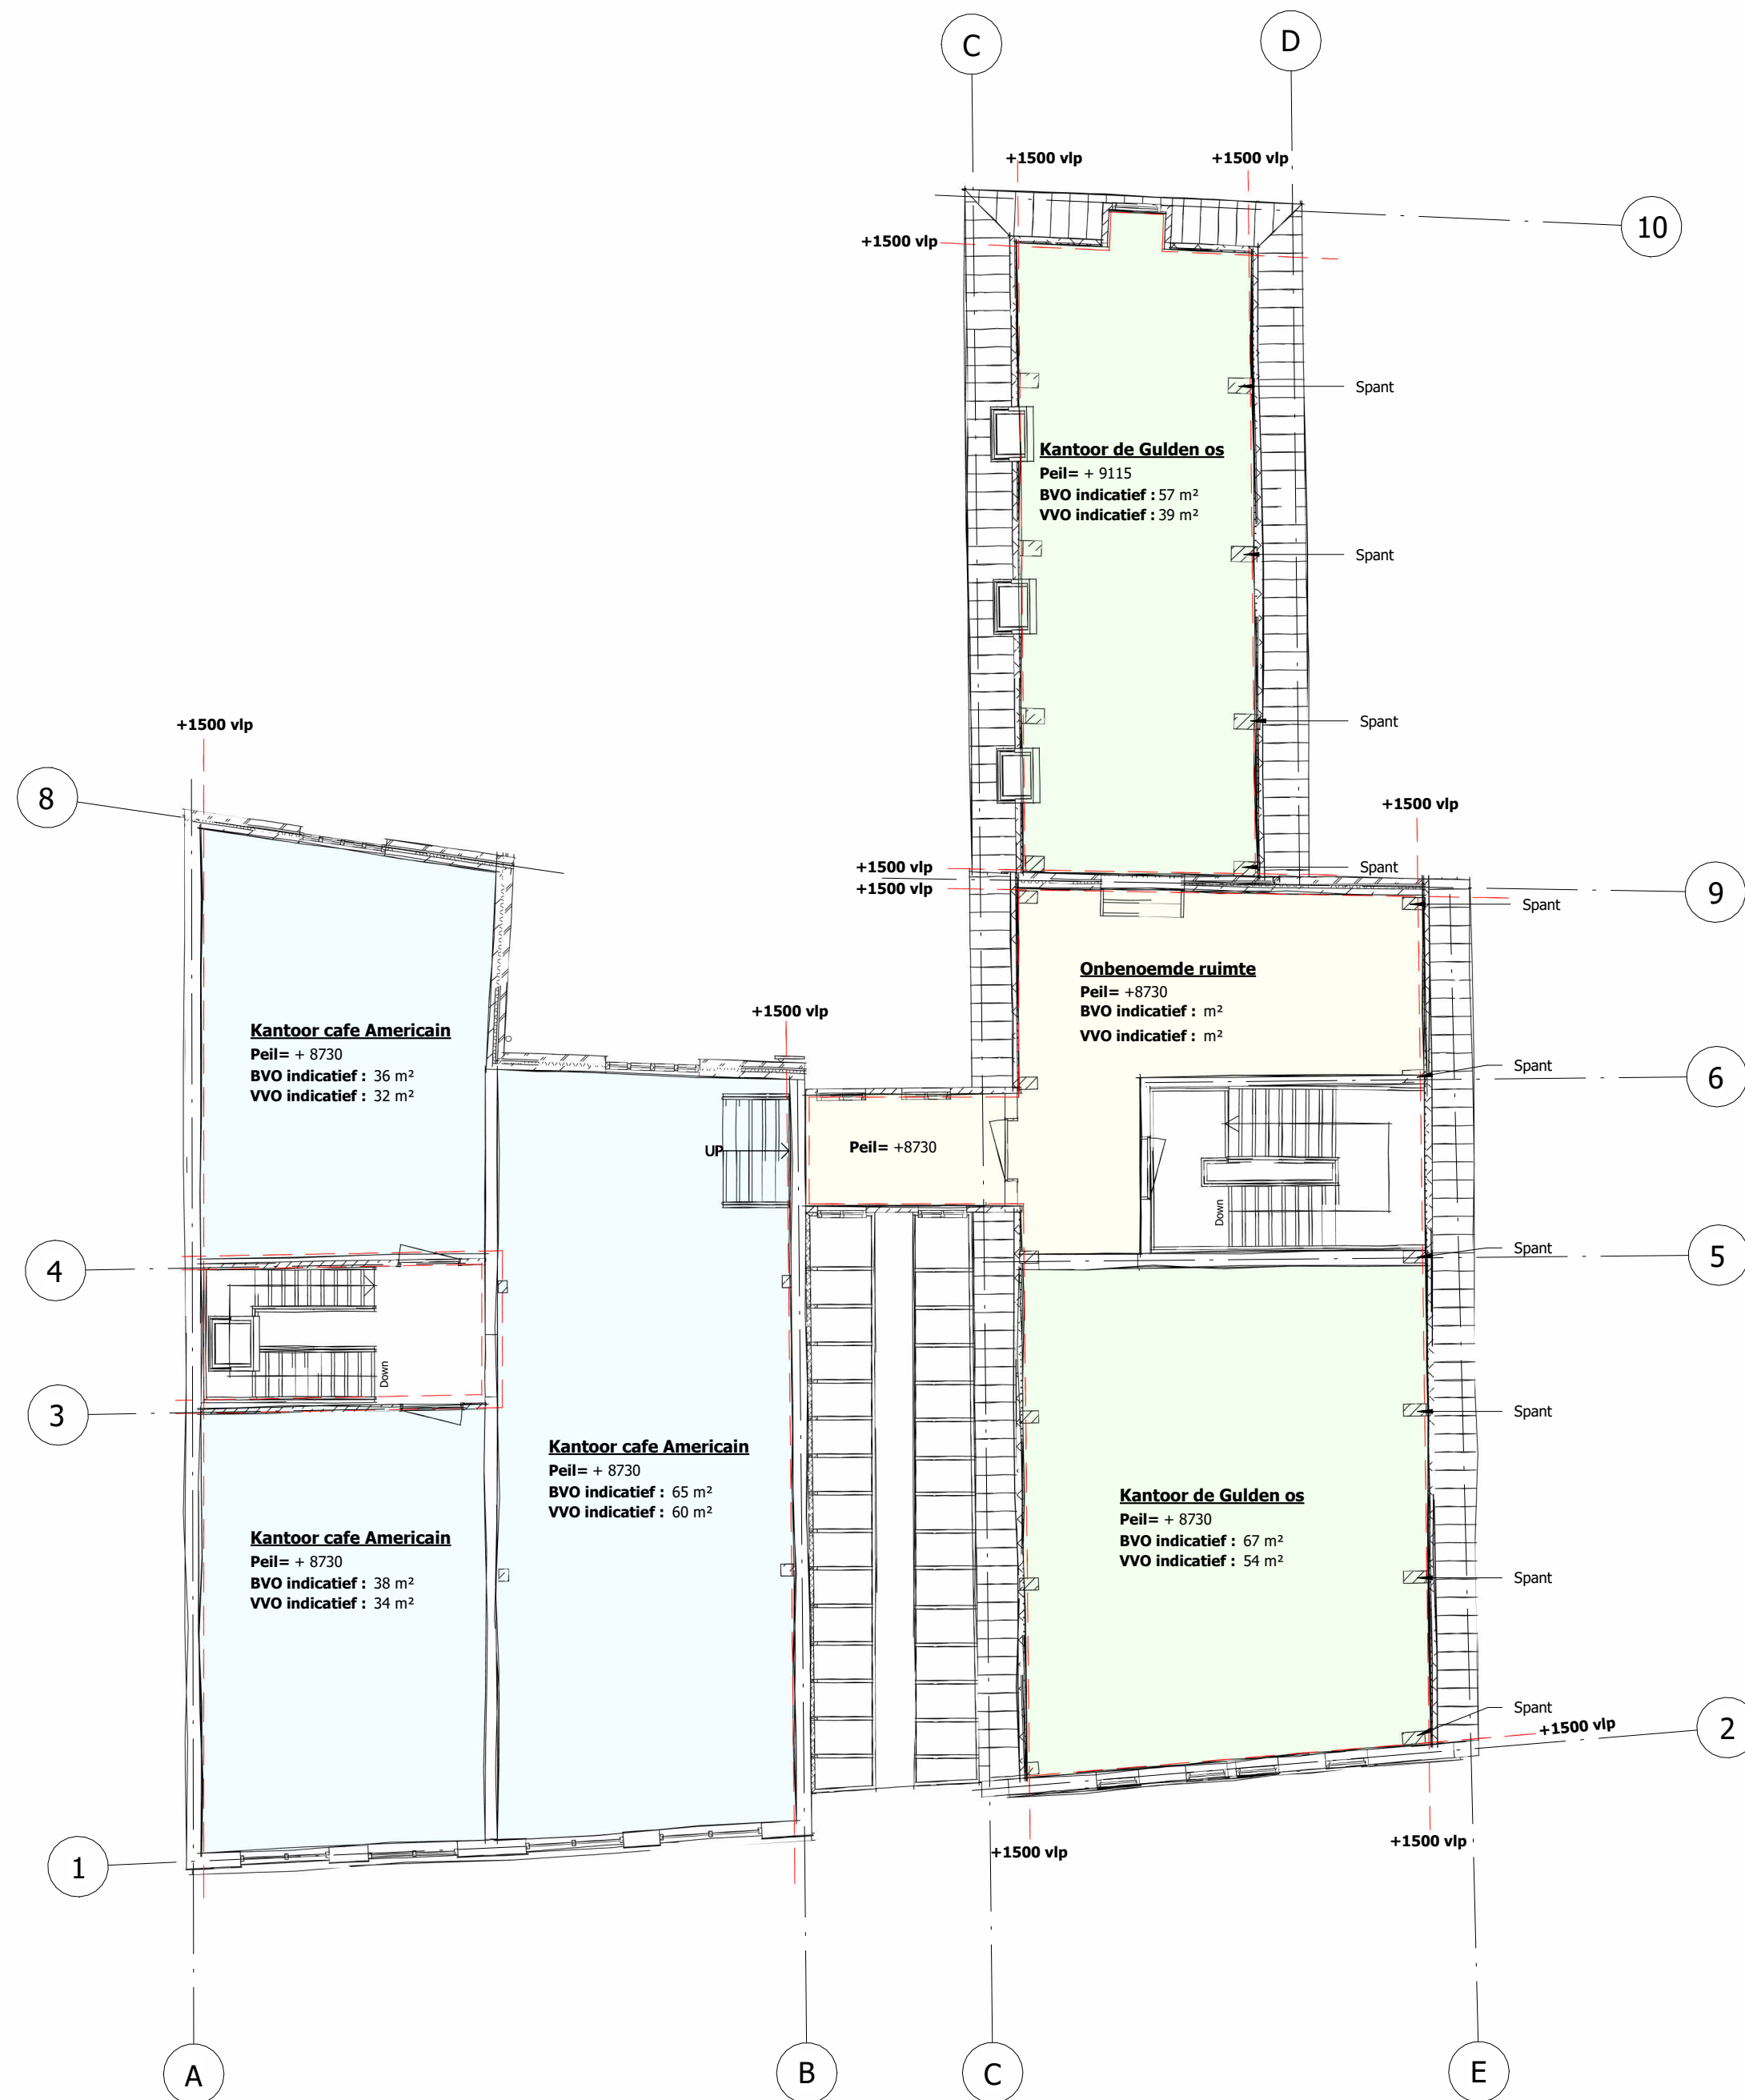

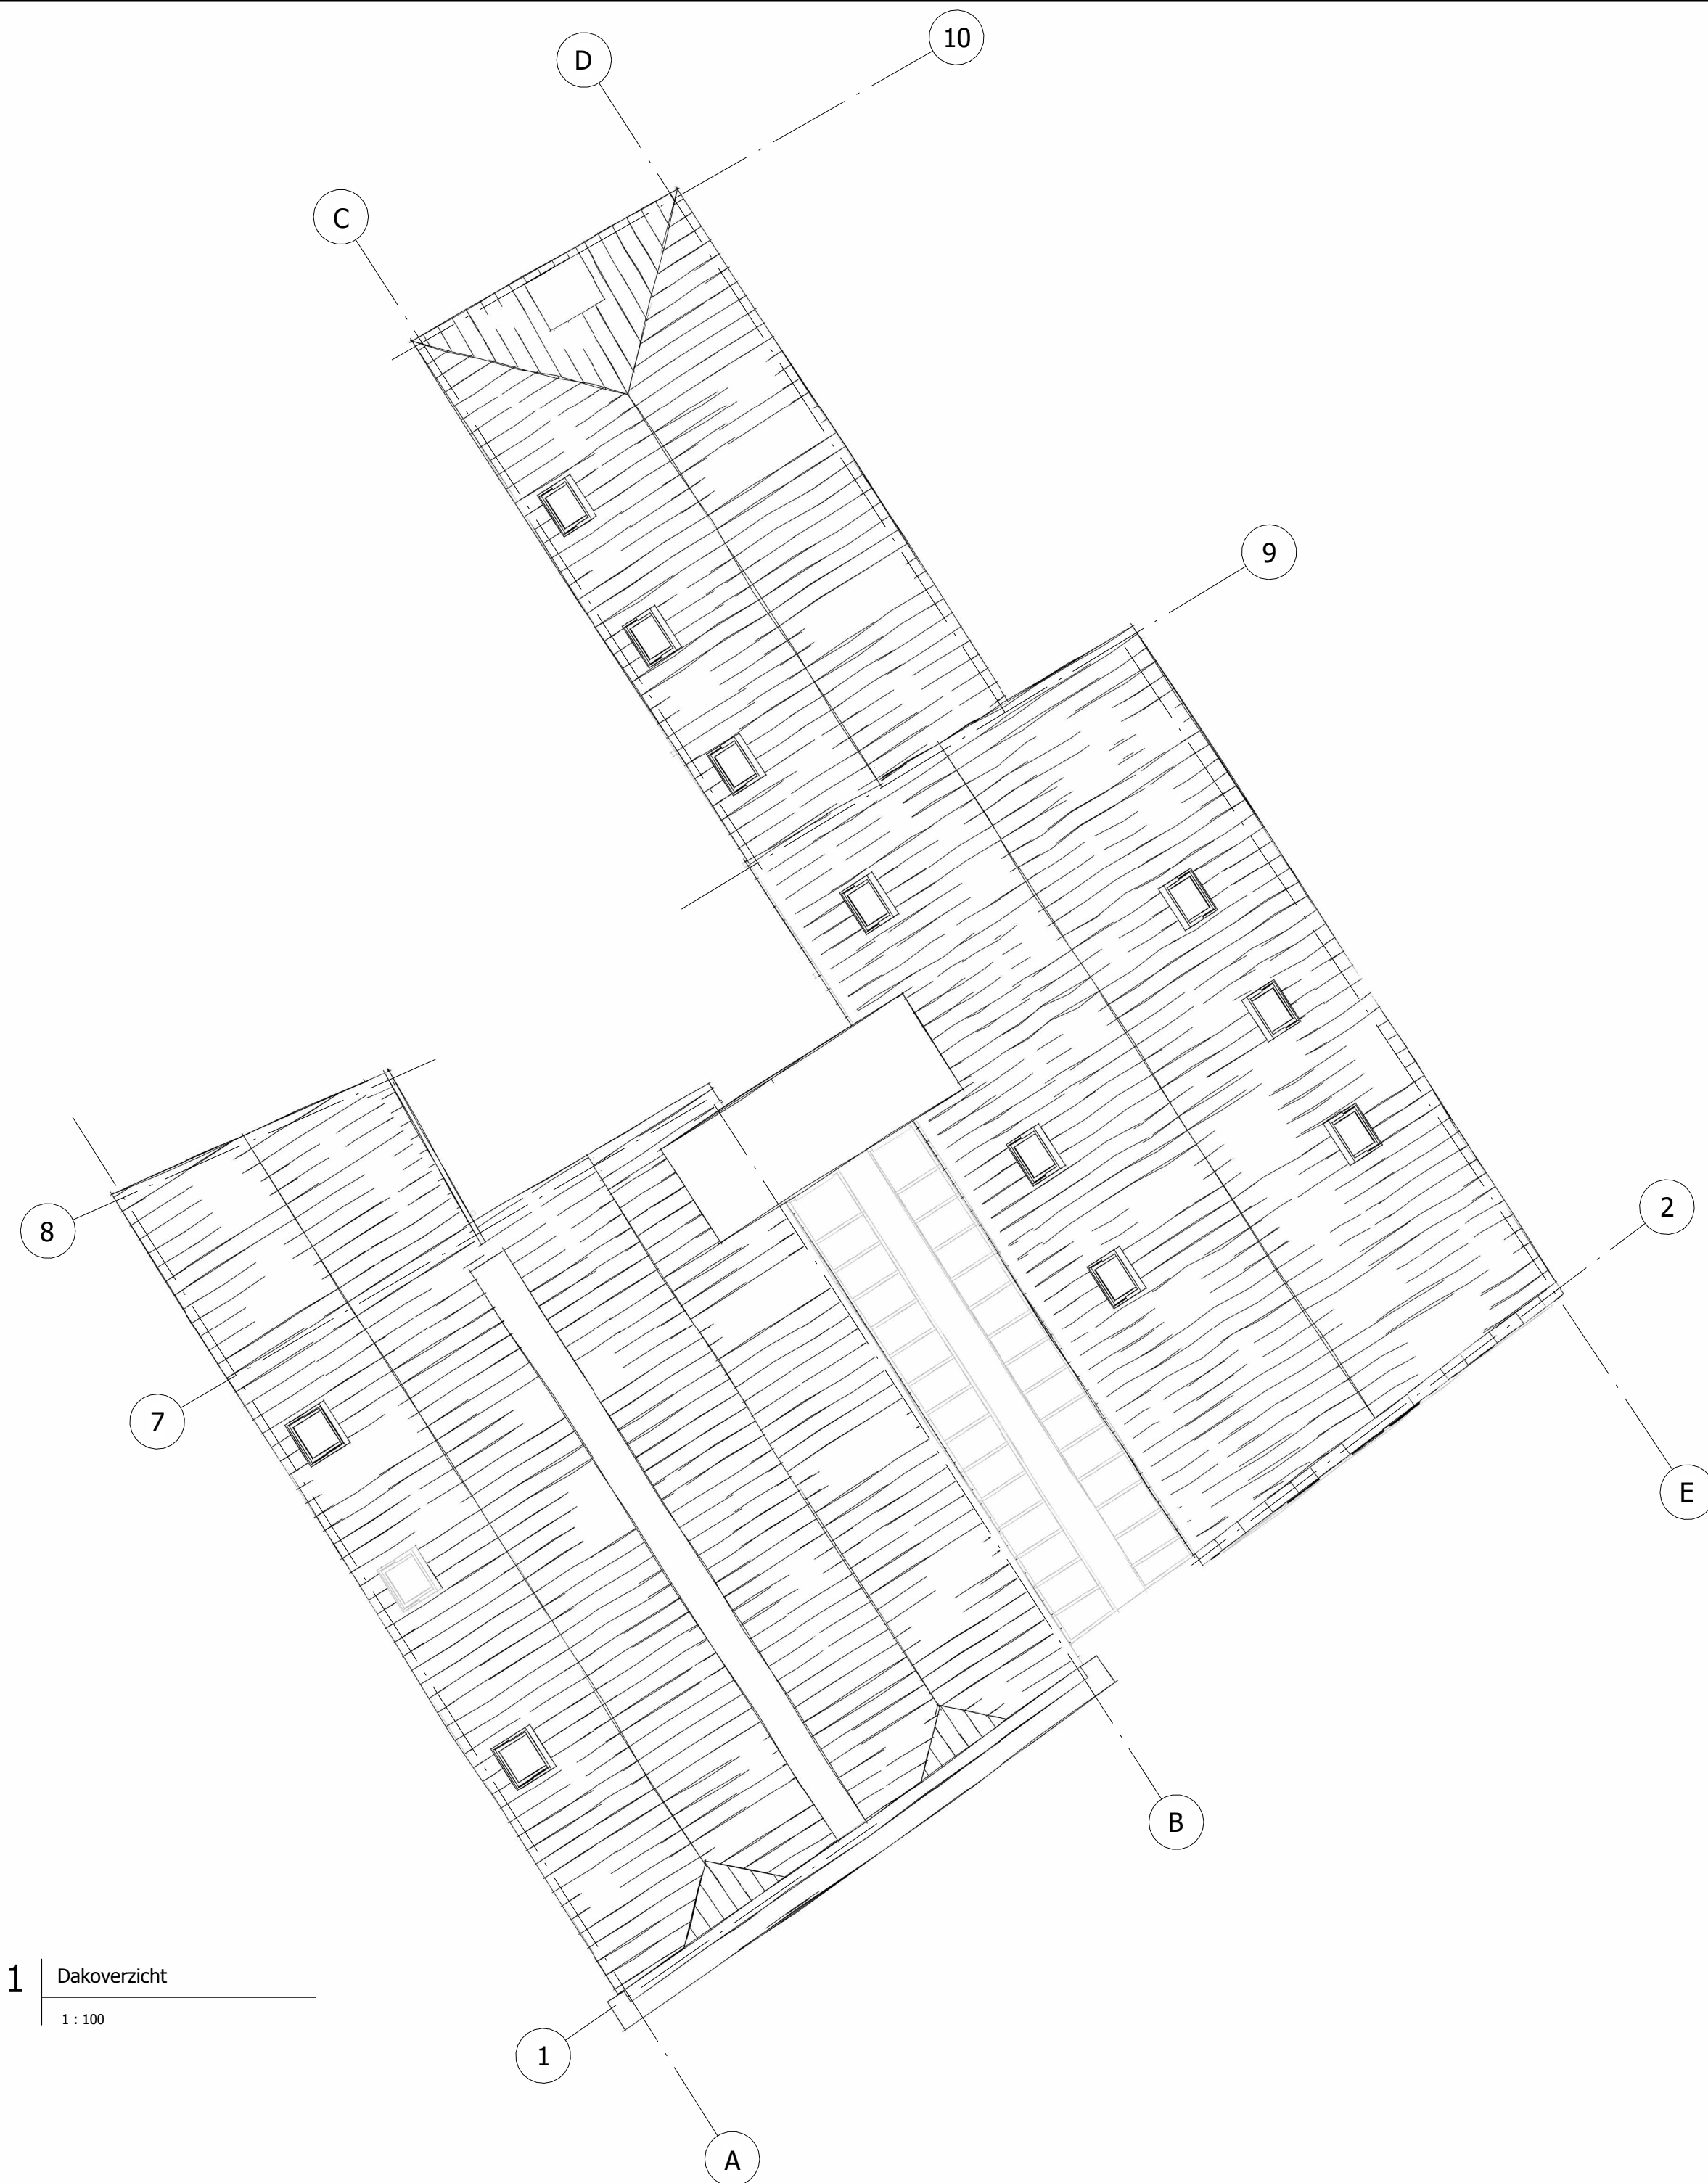

1 Dakoverzicht
1 : 100



KUSTERS
Ontwerp & Engineering

Project:
Bibliotheek Dordrecht
Omschrijving:
Dakoverzicht
Opdrachtgever:
ROM-D
Projectnr. :
2026 02 015
Datum:
24-6-2026
Formaat:
A2
Schaal:
1 : 100

Blad:
B-5

Note:
De bestaande zonwering aan de gevel wordt verwijderd.

1 Vooraanzicht
1 : 100



2 aanzicht achter
1 : 100




KUSTERS
Ontwerp & Engineering

Project:
Bibliotheek Dordrecht
Omschrijving:
Aanzichten
Opdrachtgever:
ROM-D
Projectnr. :
2026 02 015
Datum:
24-6-2026
Formaat:
A2
Schaal:
1 : 100


Blad:
B-6

Restaurant de Gulden Os

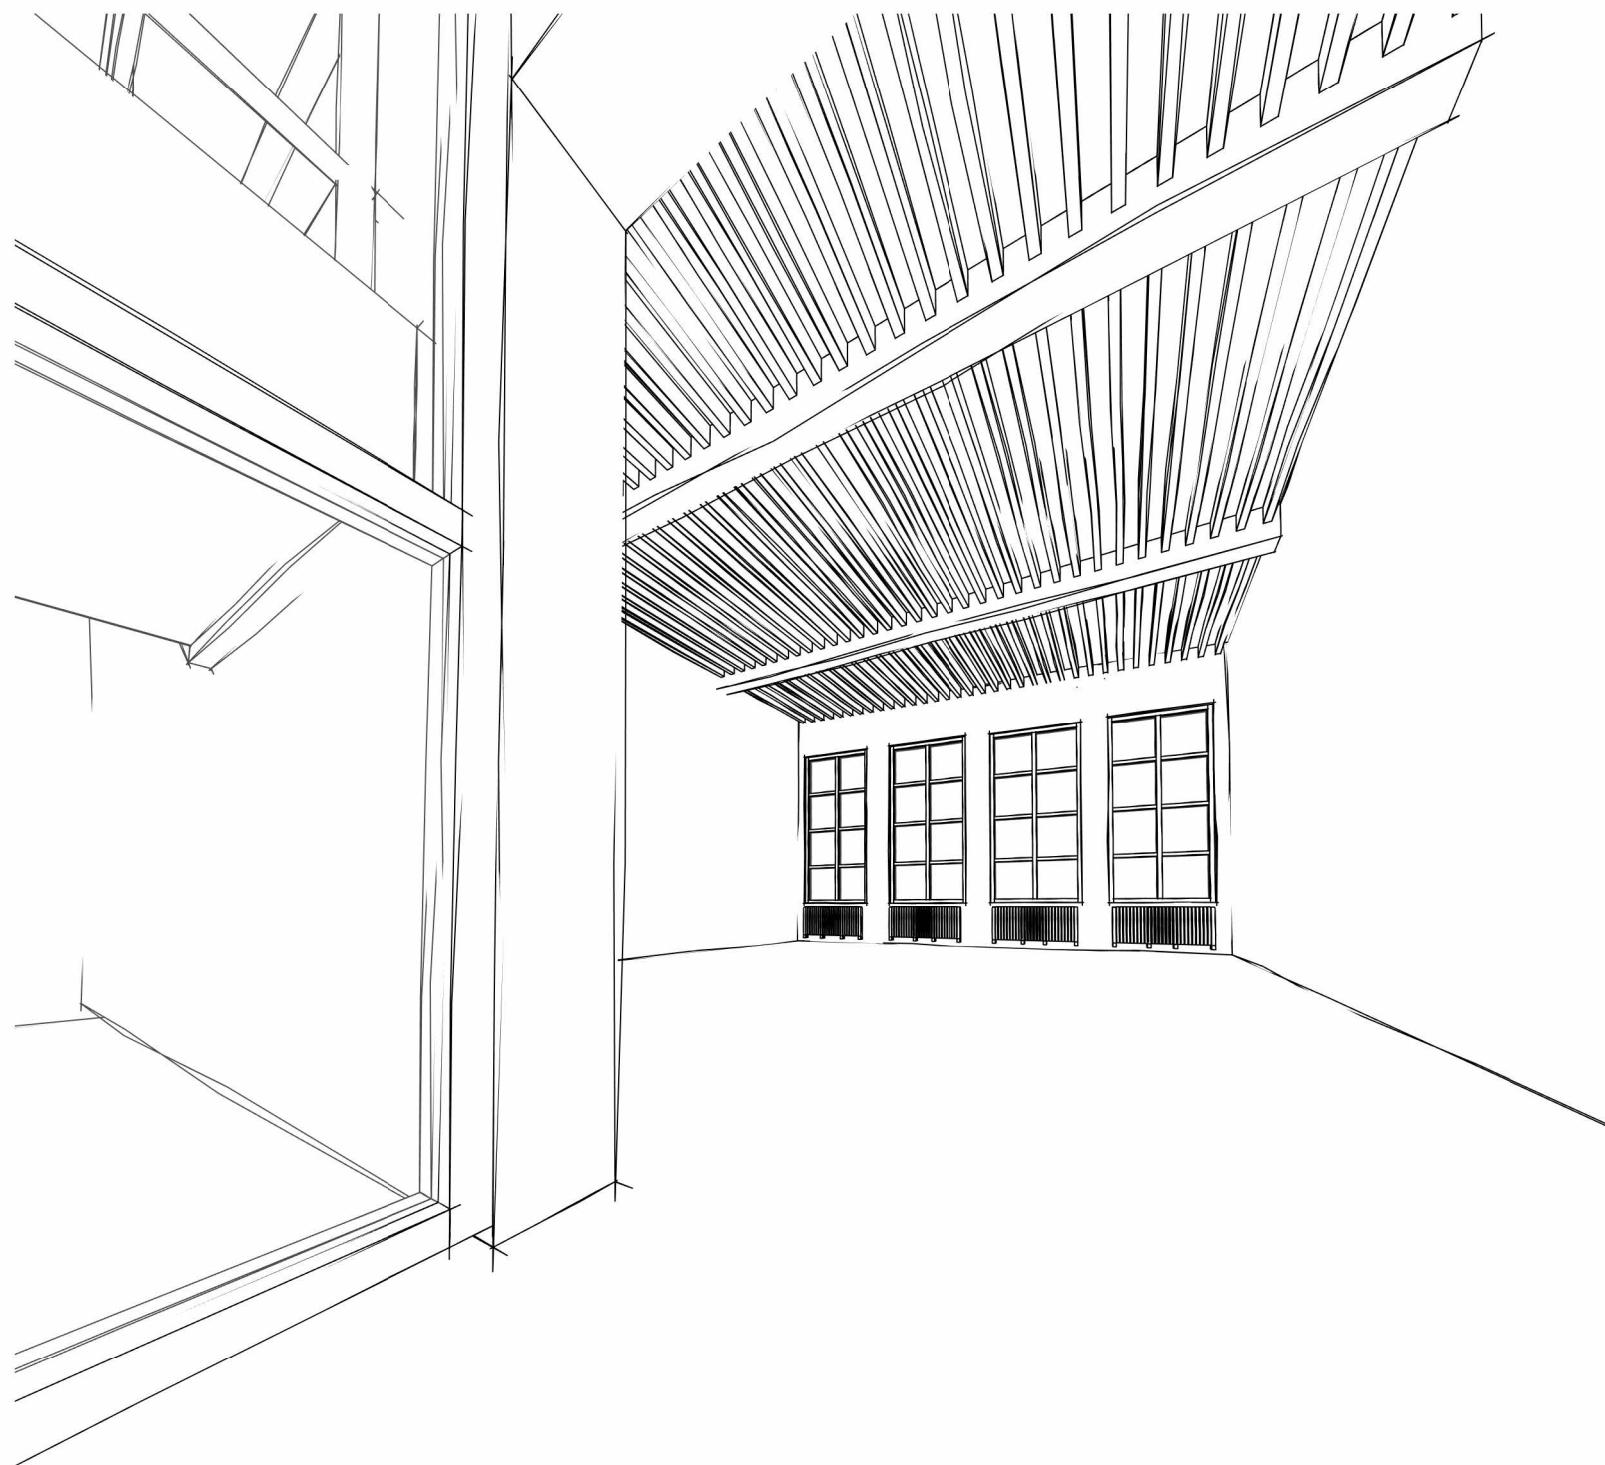


1 Restaurant de Gulden Os


Art impression

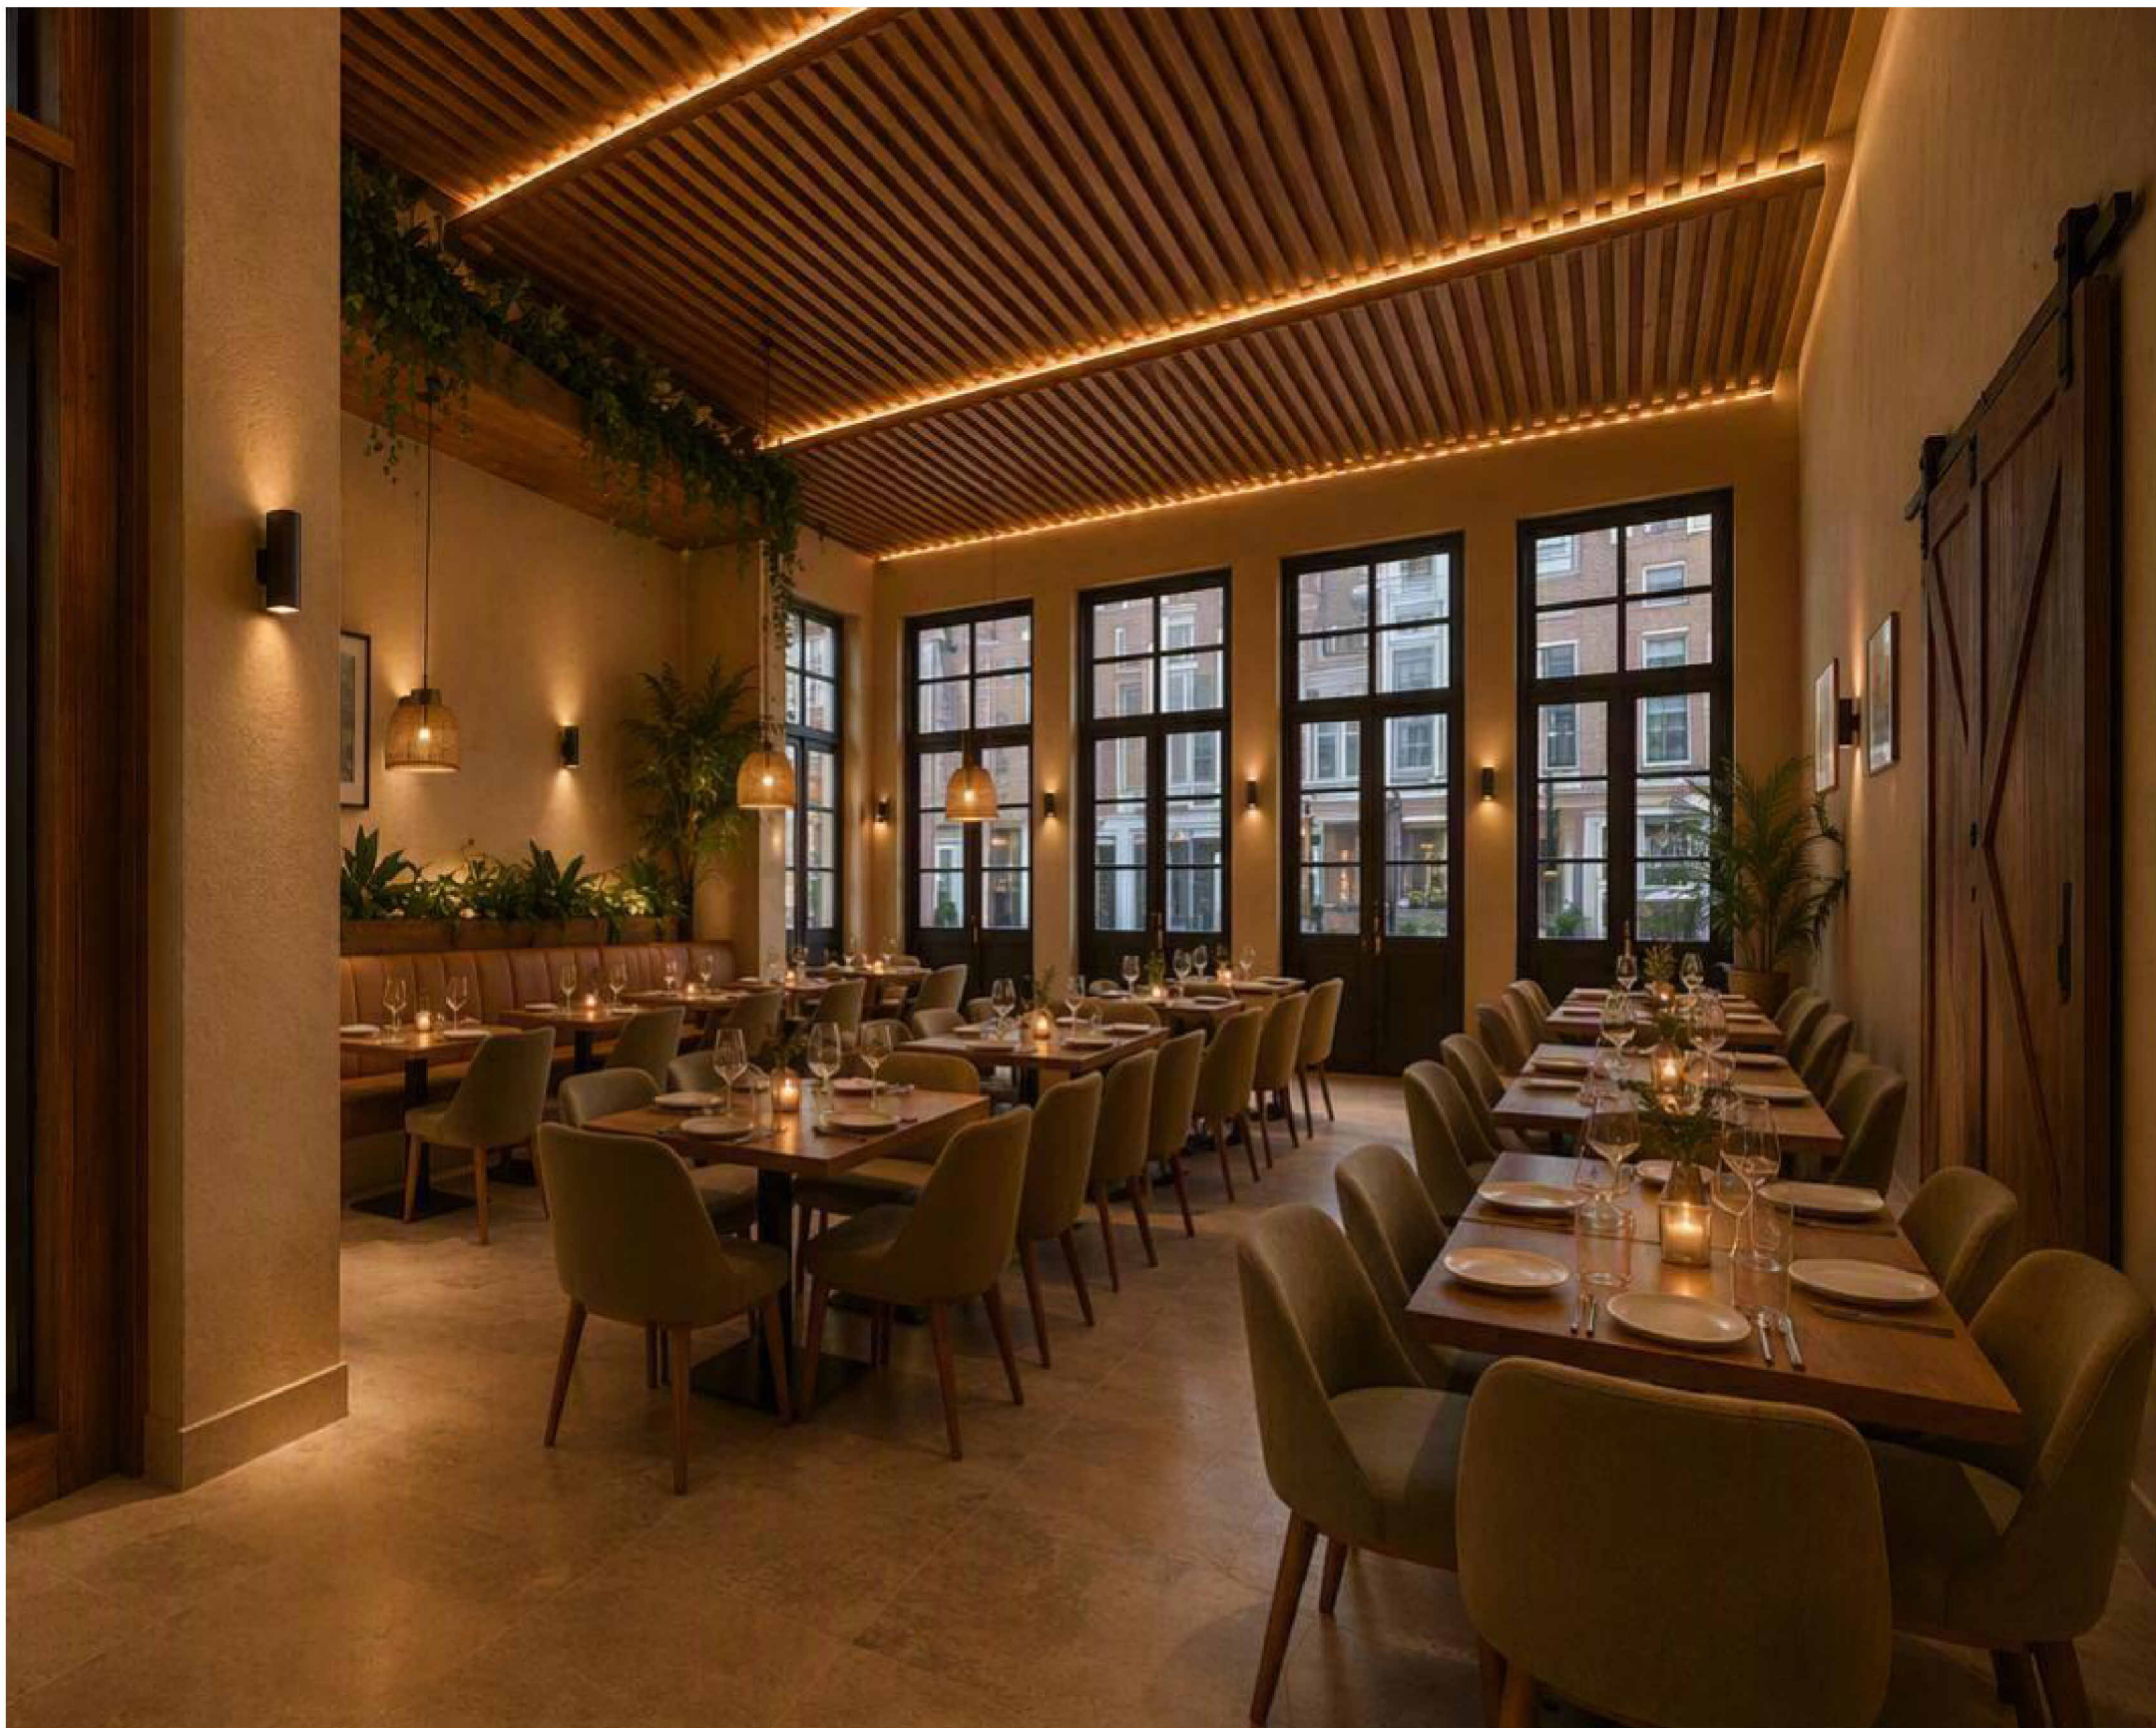

Keuken restaurant de Gulden OS

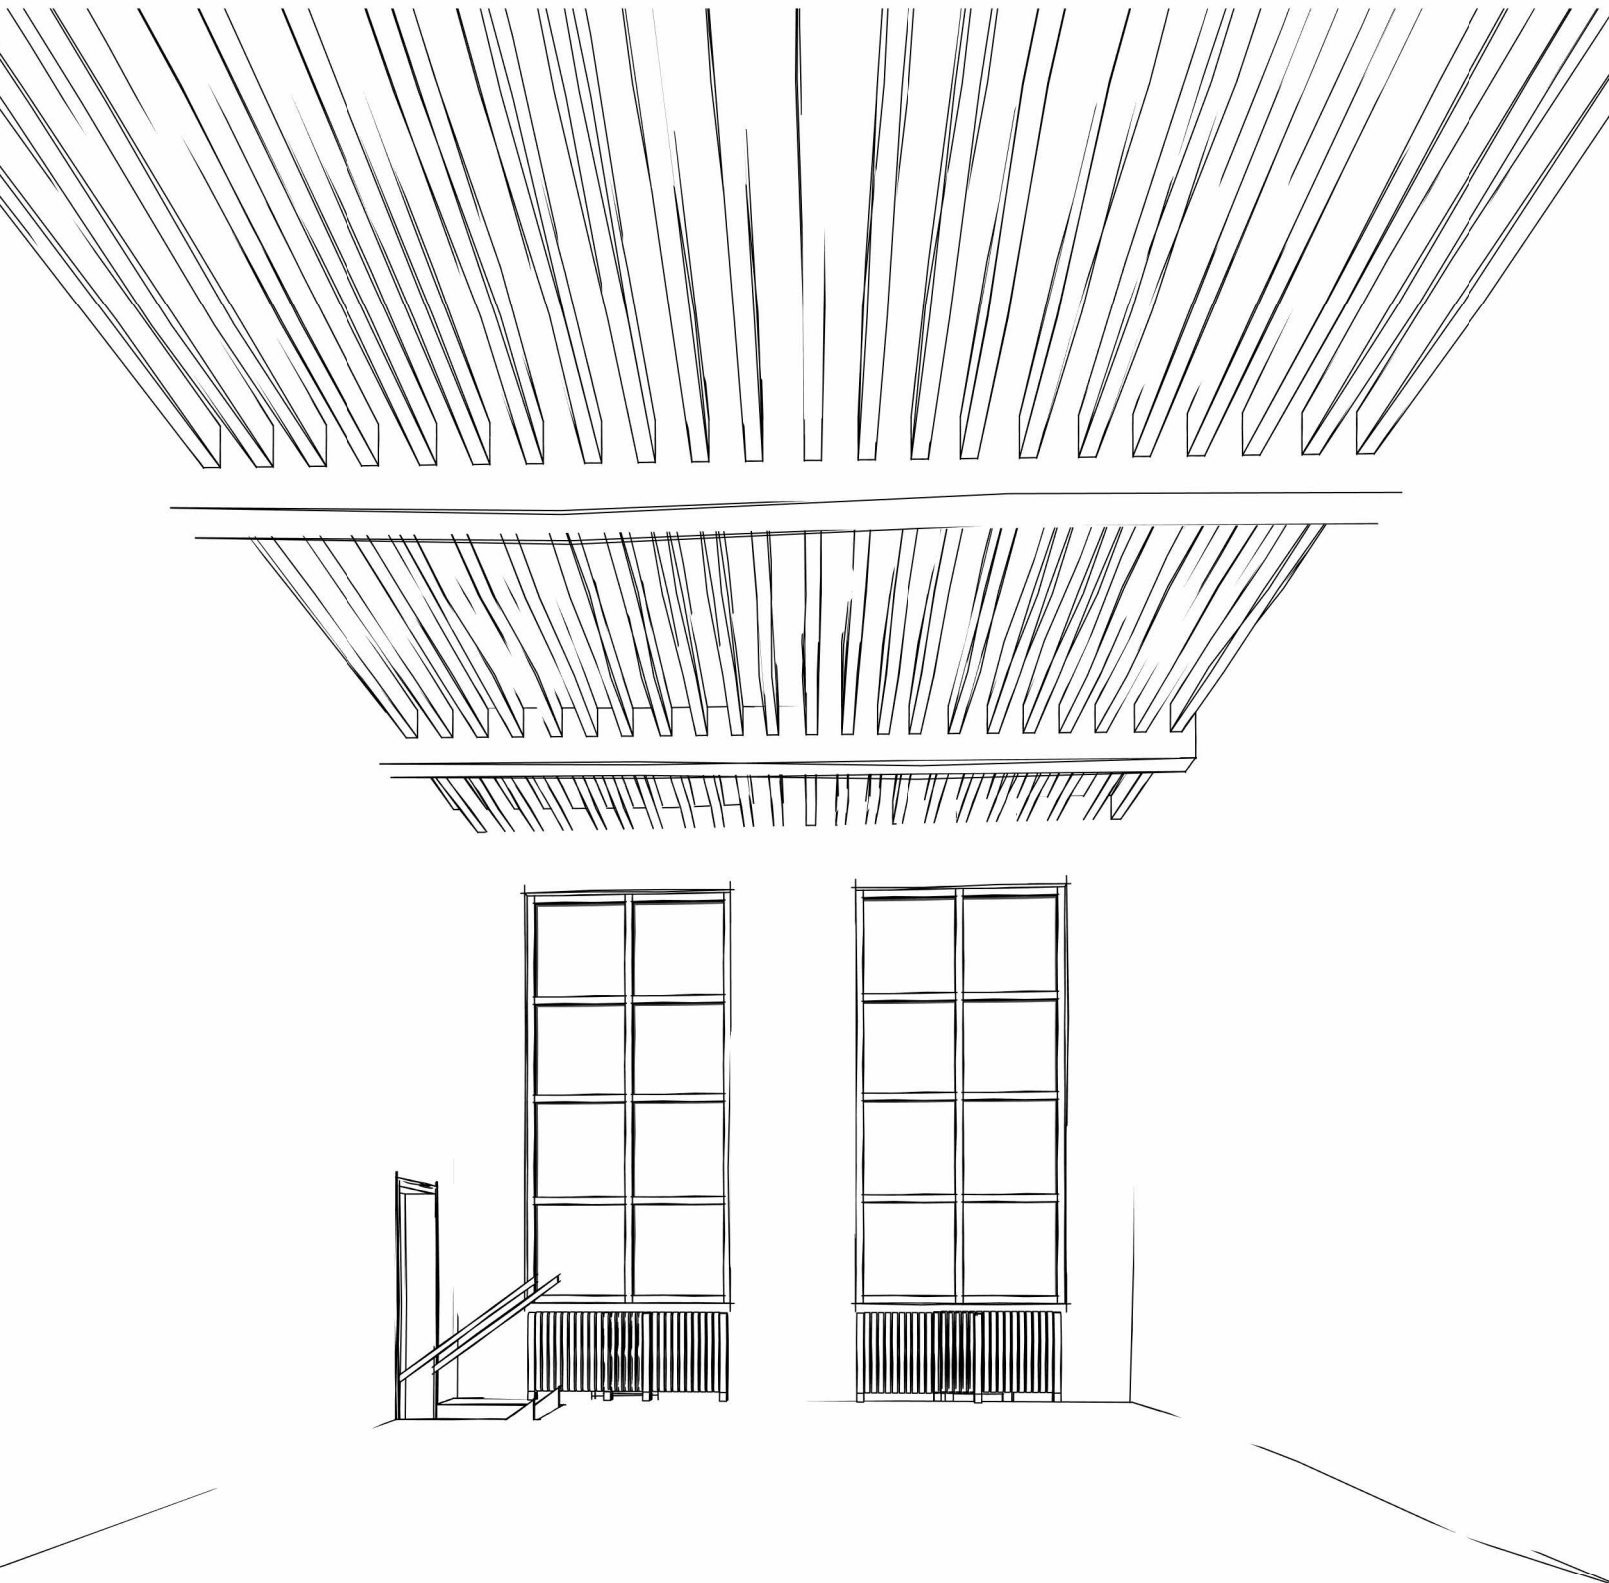


Art impression

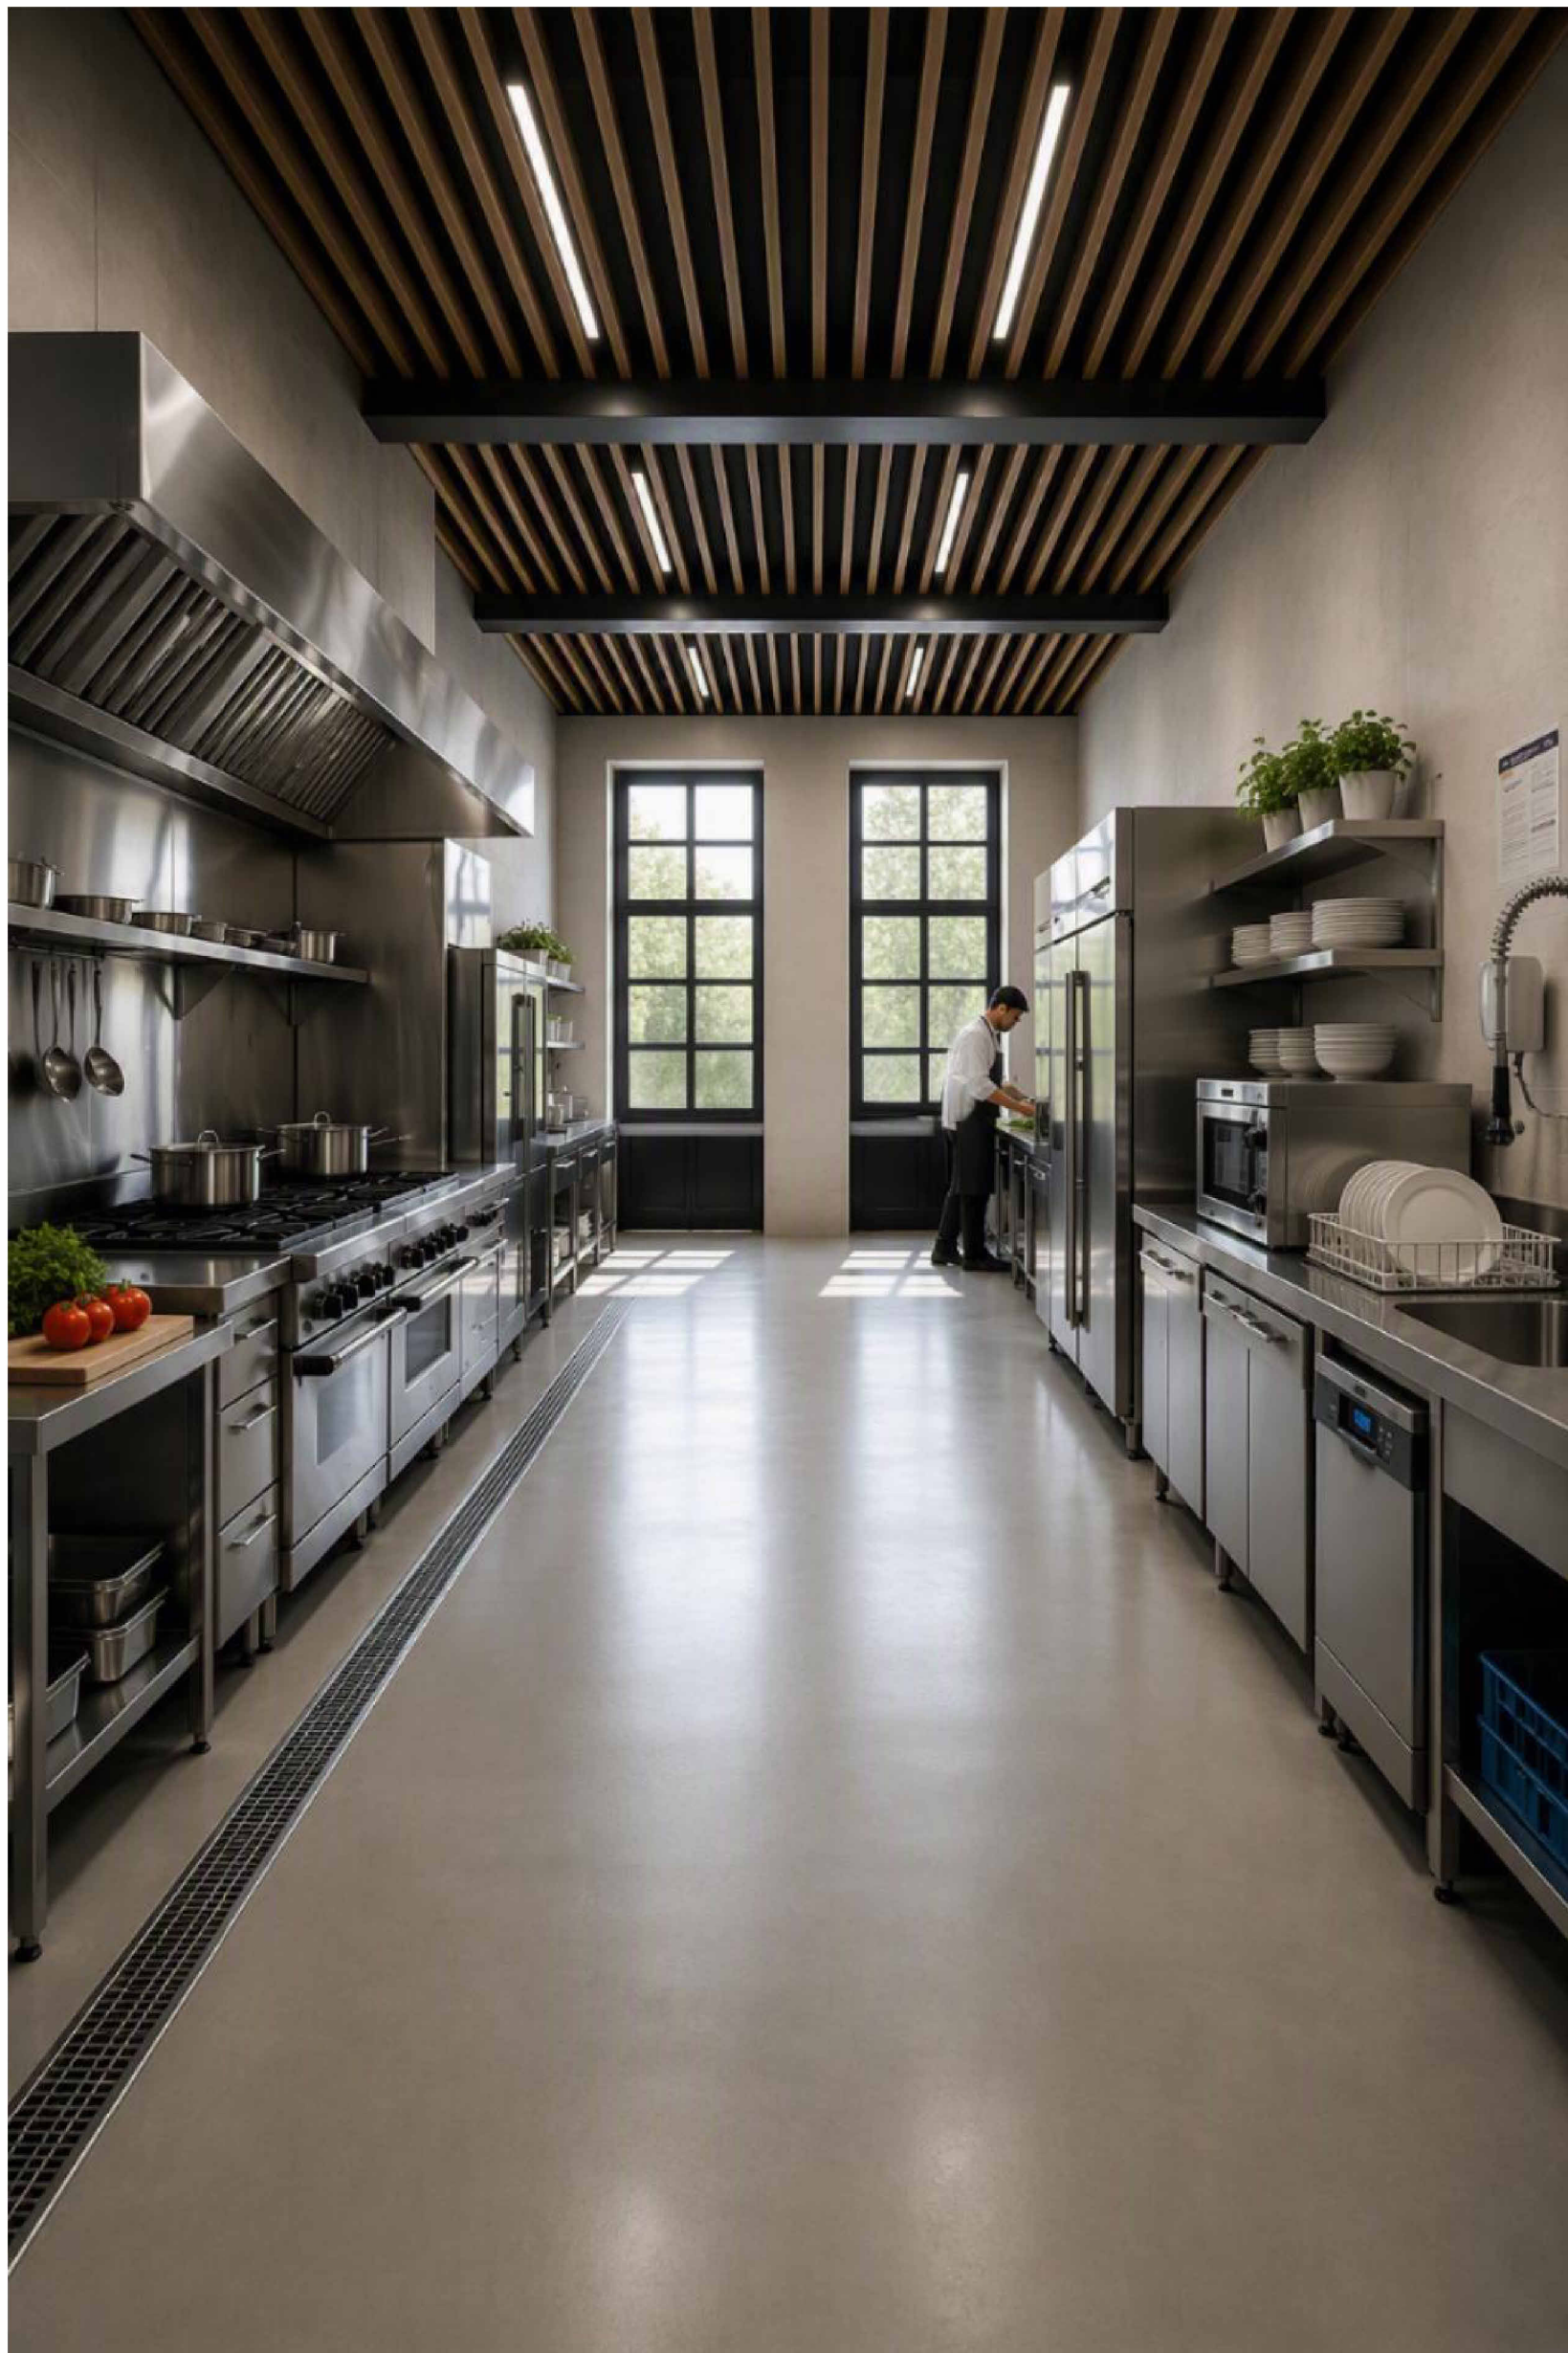

Begane grond

Cafe American

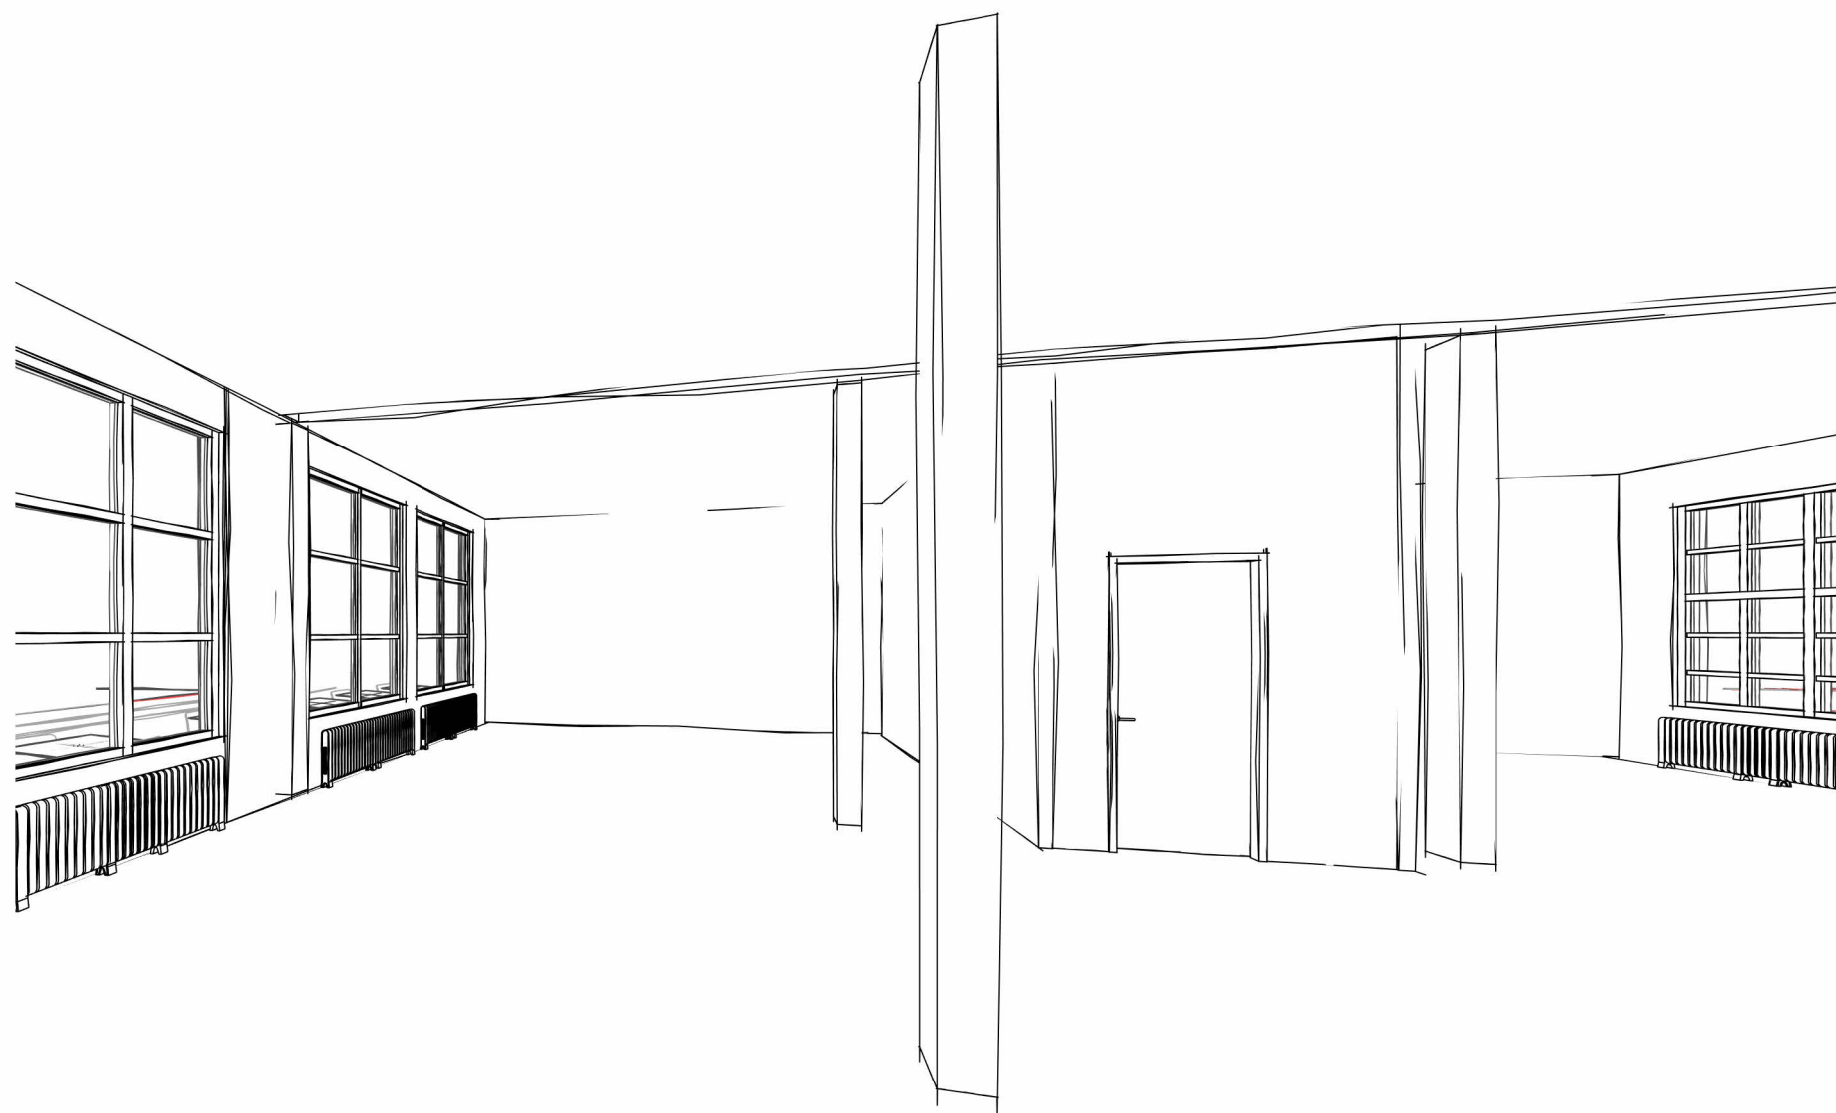


Art impression




Verhuurruimte de Gulden Os

Art impression

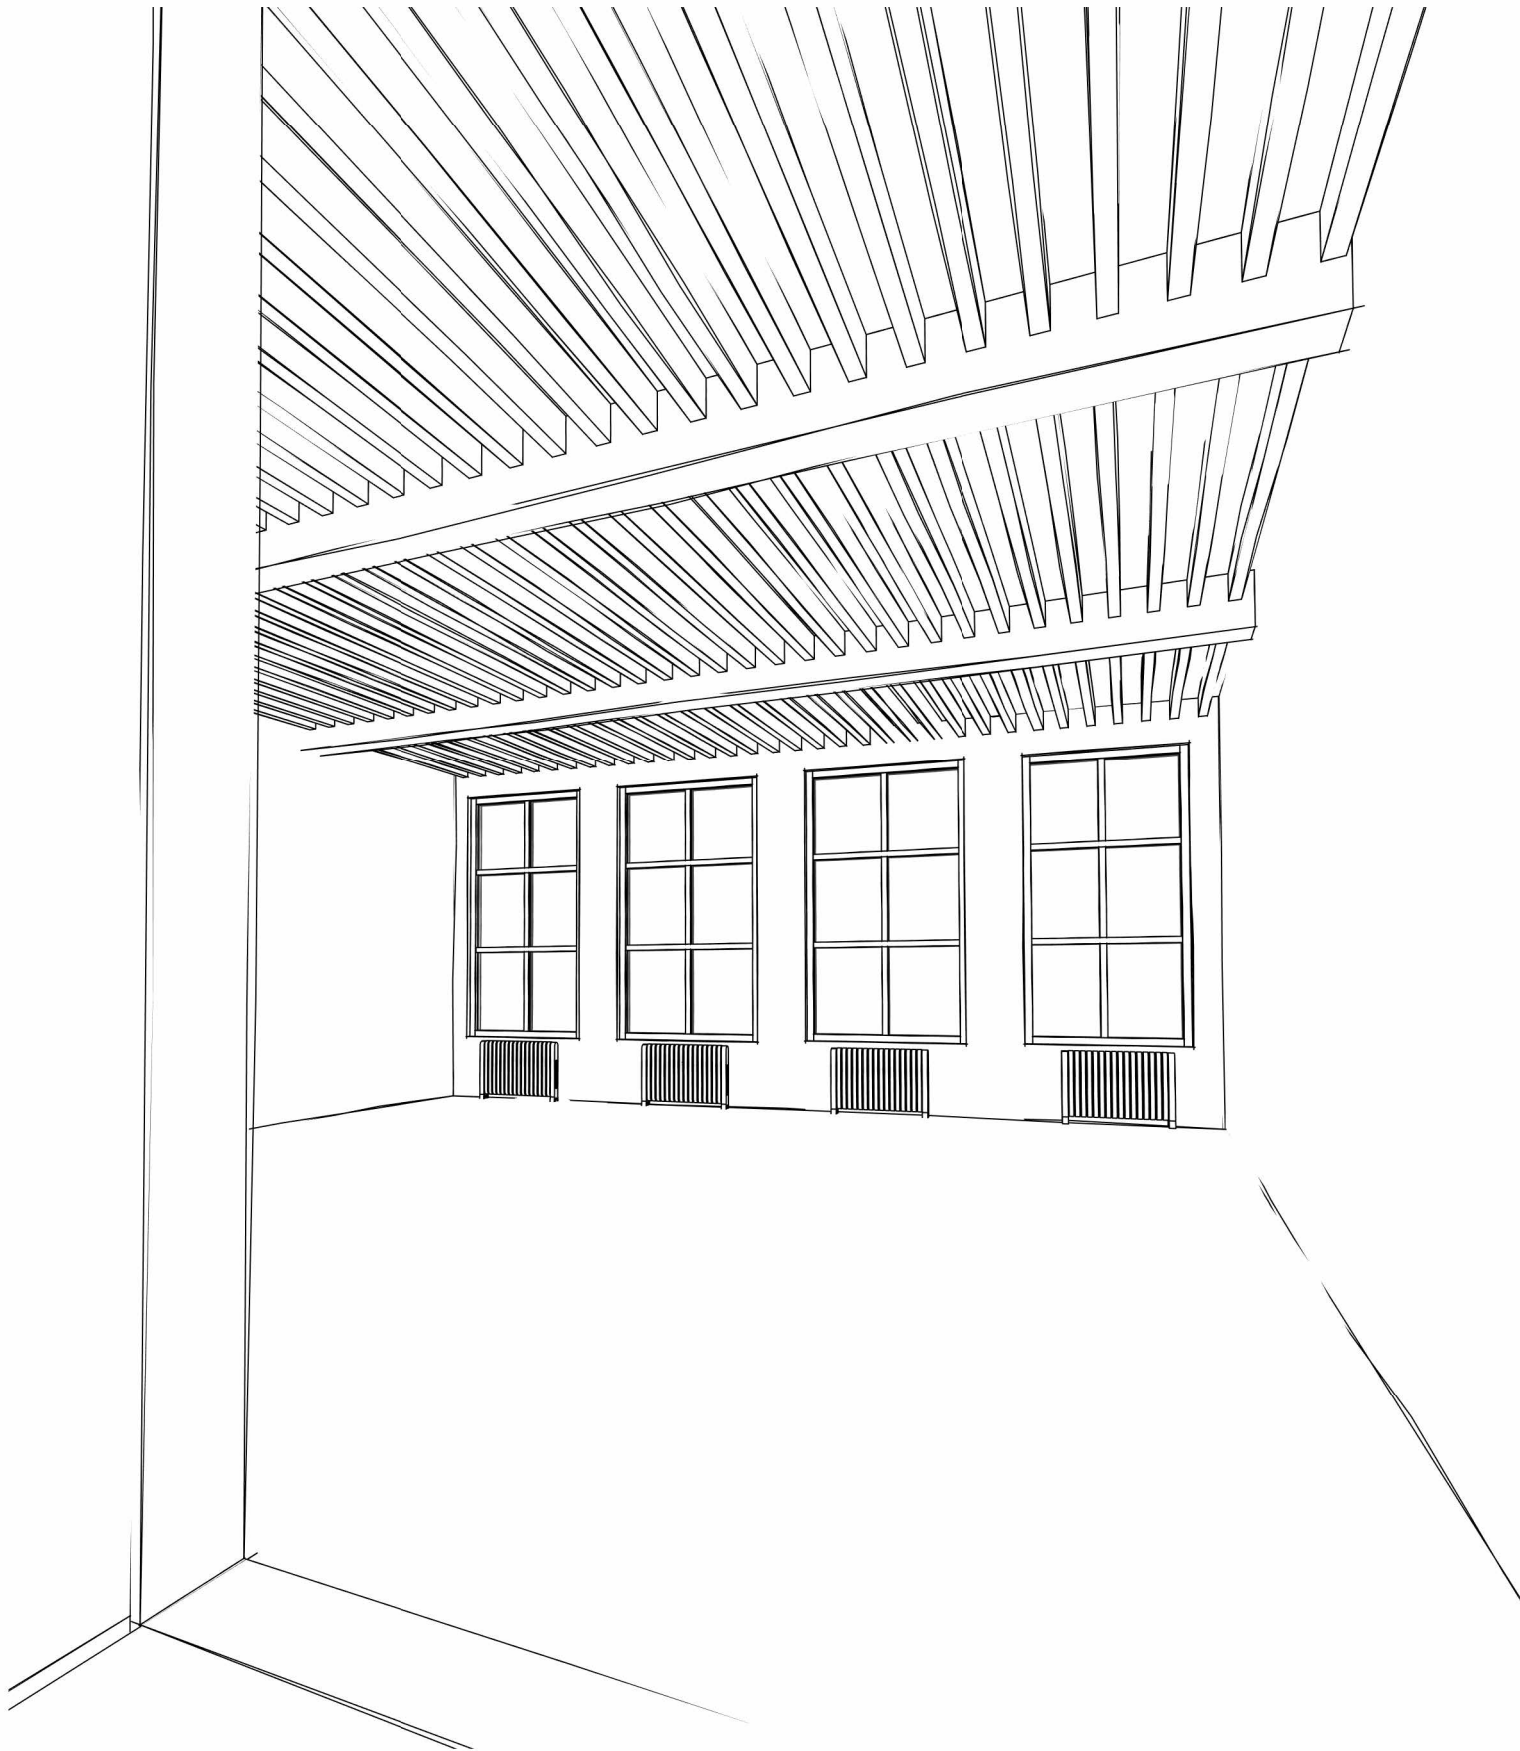


Verhuurruimte de Gulden Os

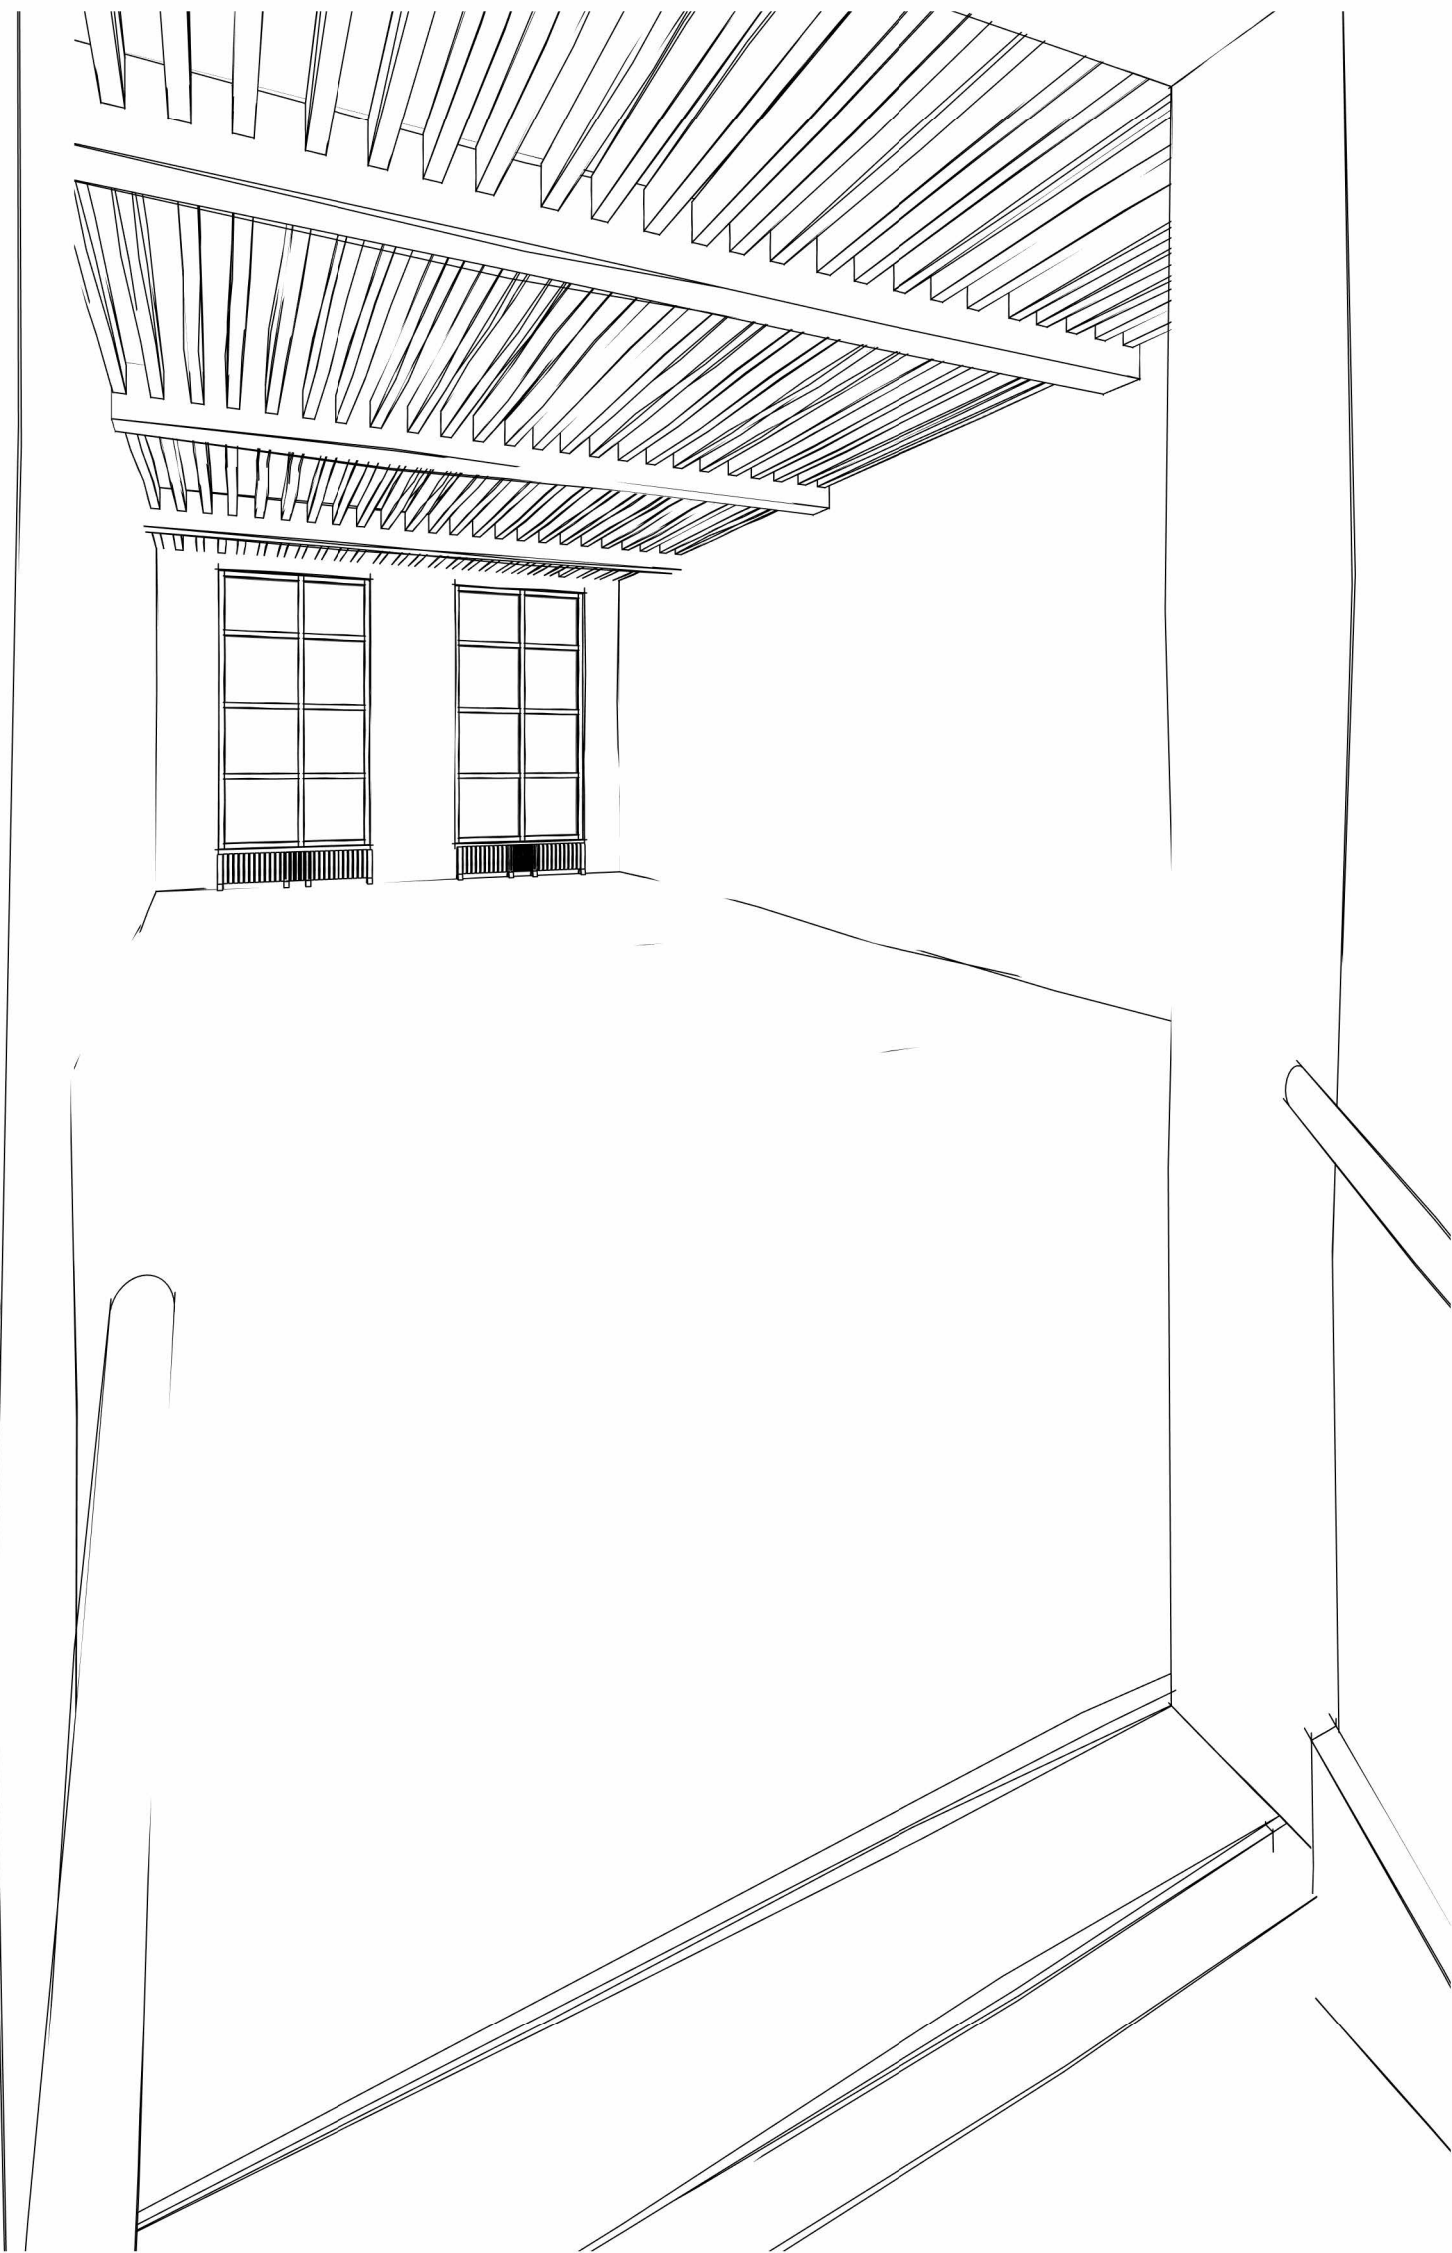

Art Impression



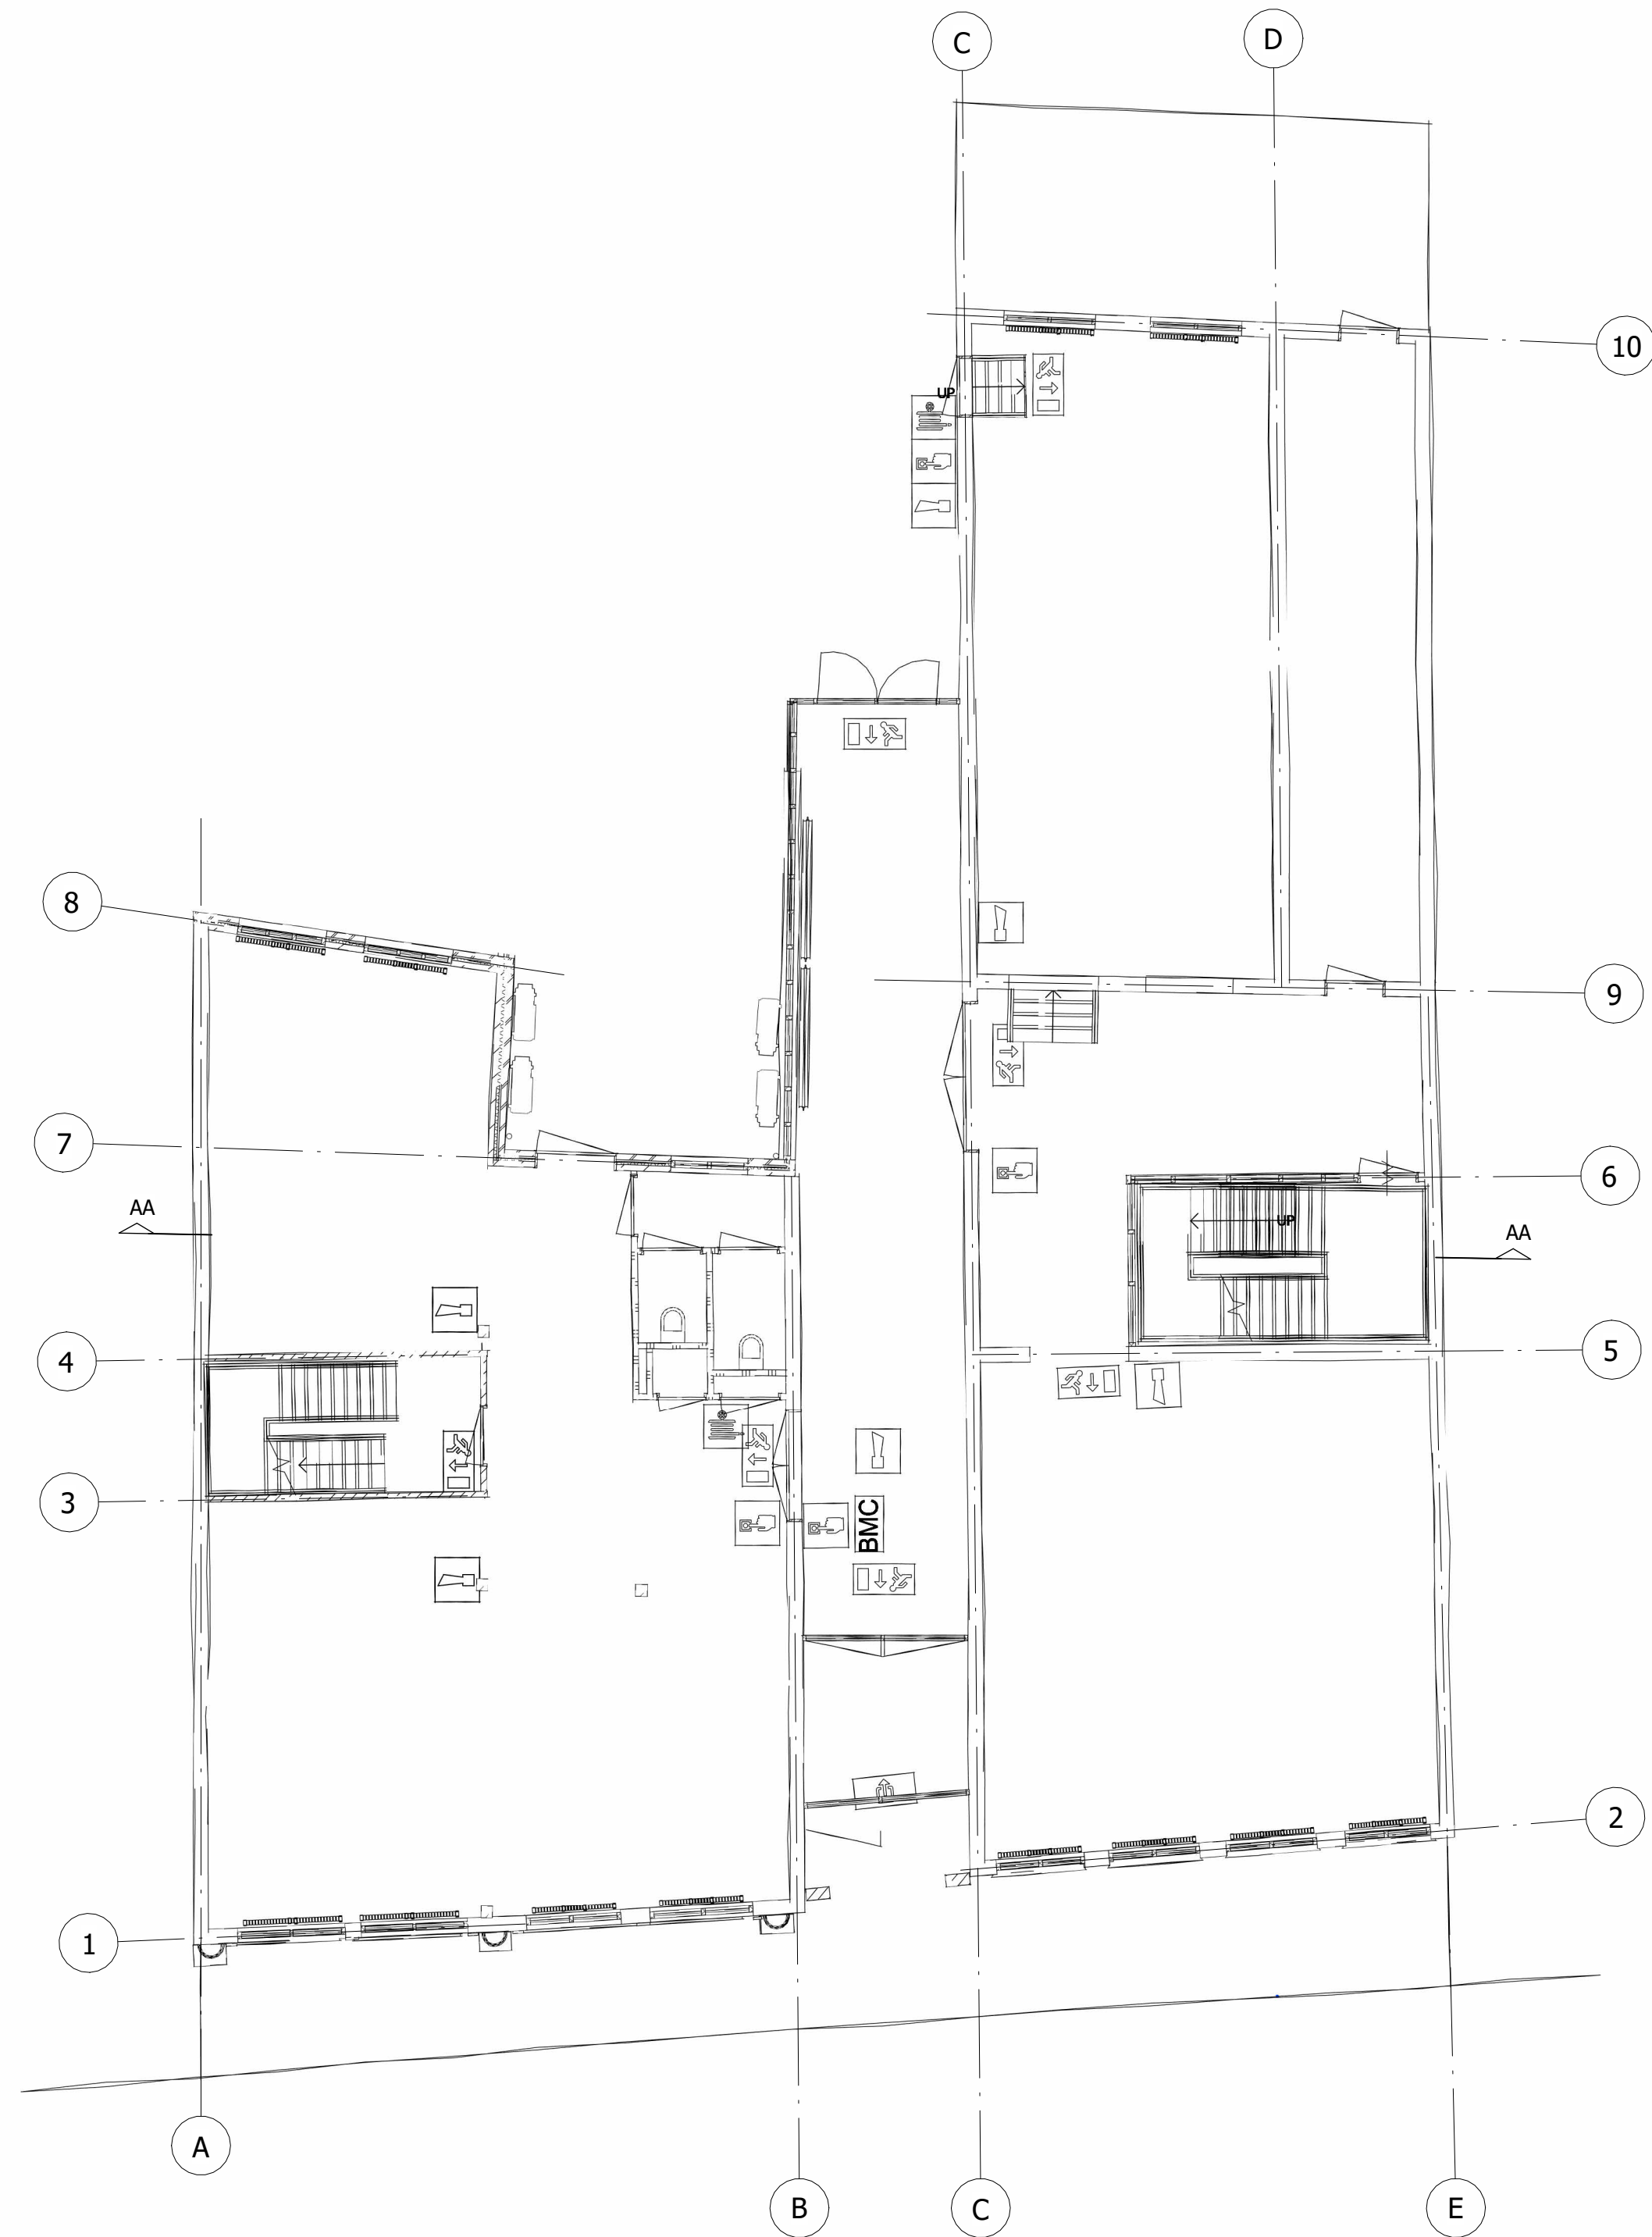


1 Begane grond
brandoverzicht
1 : 100



KUSTERS
Ontwerp & Engineering

Project:
Bibliotheek Dordrecht
Omschrijving:
Brandoverzicht begane grond
Opdrachtgever:
ROM-D
Projectnr. :
2026 02 015
Datum:
24-6-2026
Formaat:
A2
Schaal:
1 : 100

Blad:
I-01

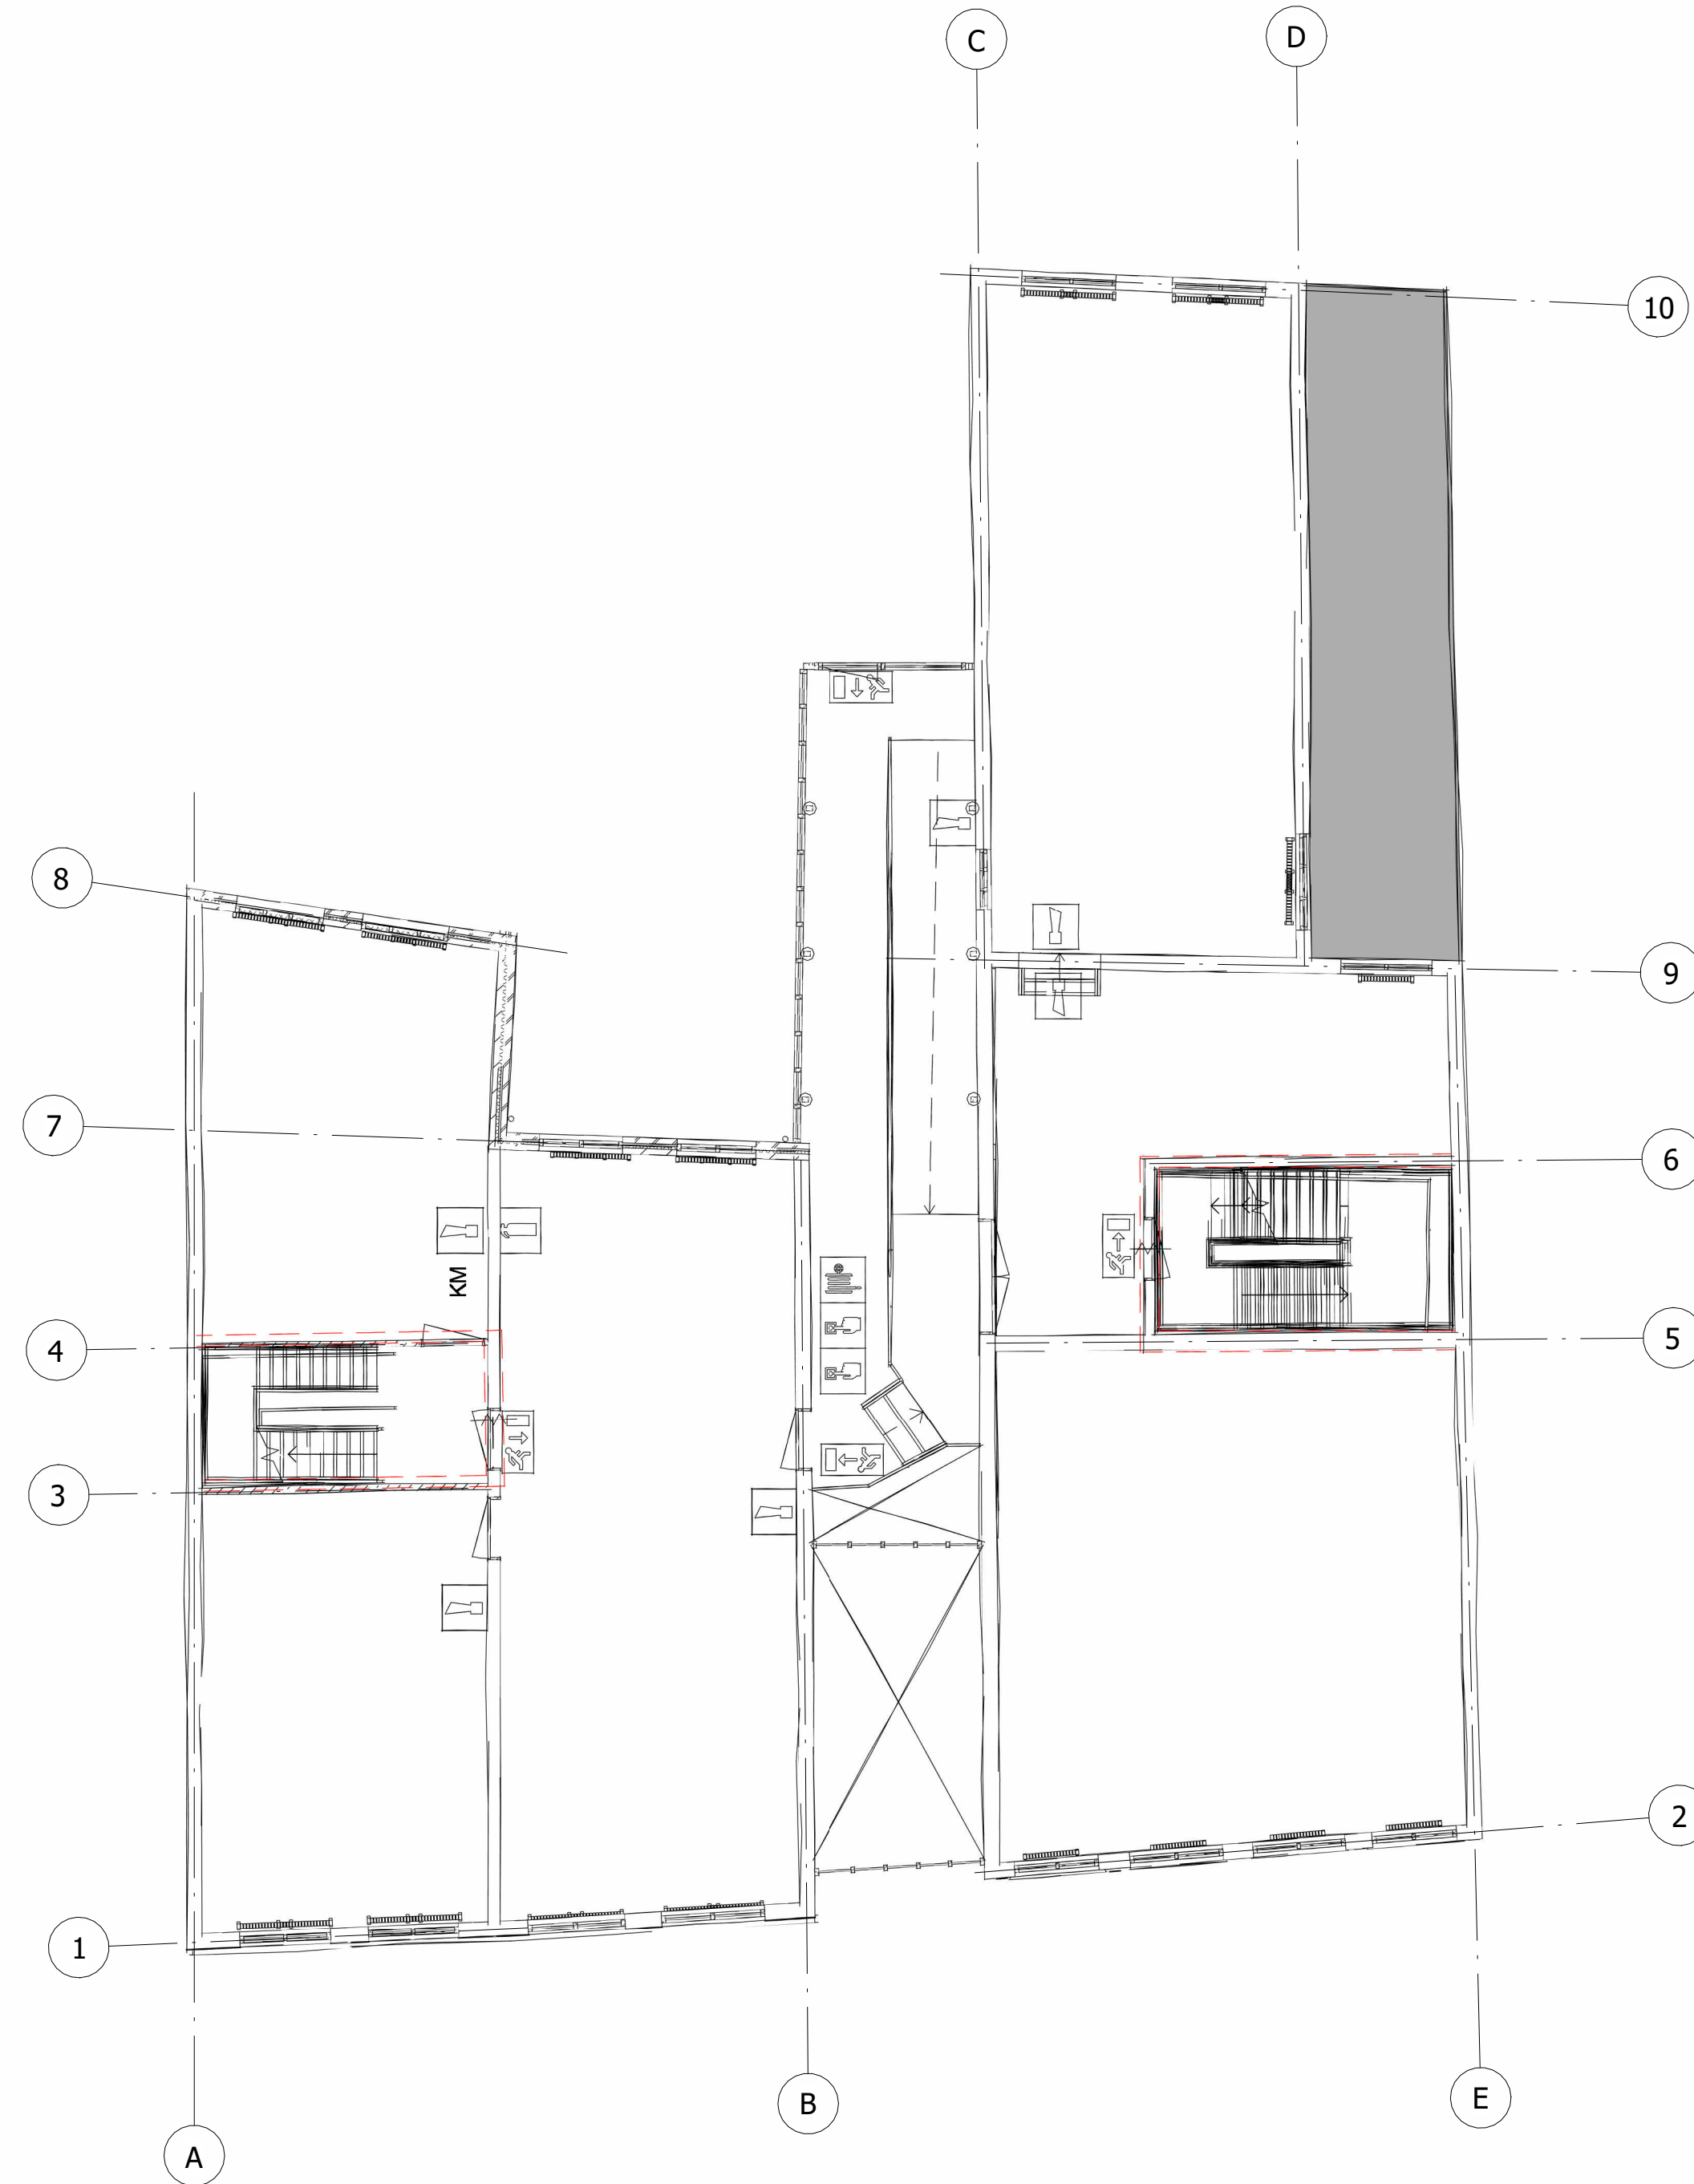


1 Brandoverzicht
verdieping
1 : 100



KUSTERS
Ontwerp & Engineering

Project:
Bibliotheek Dordrecht
Omschrijving:
Brandoverzicht verdieping
Opdrachtgever:
ROM-D
Projectnr. :
2026 02 015
Datum:
24-6-2026
Formaat:
A2
Schaal:
1 : 100

Blad:
I-02

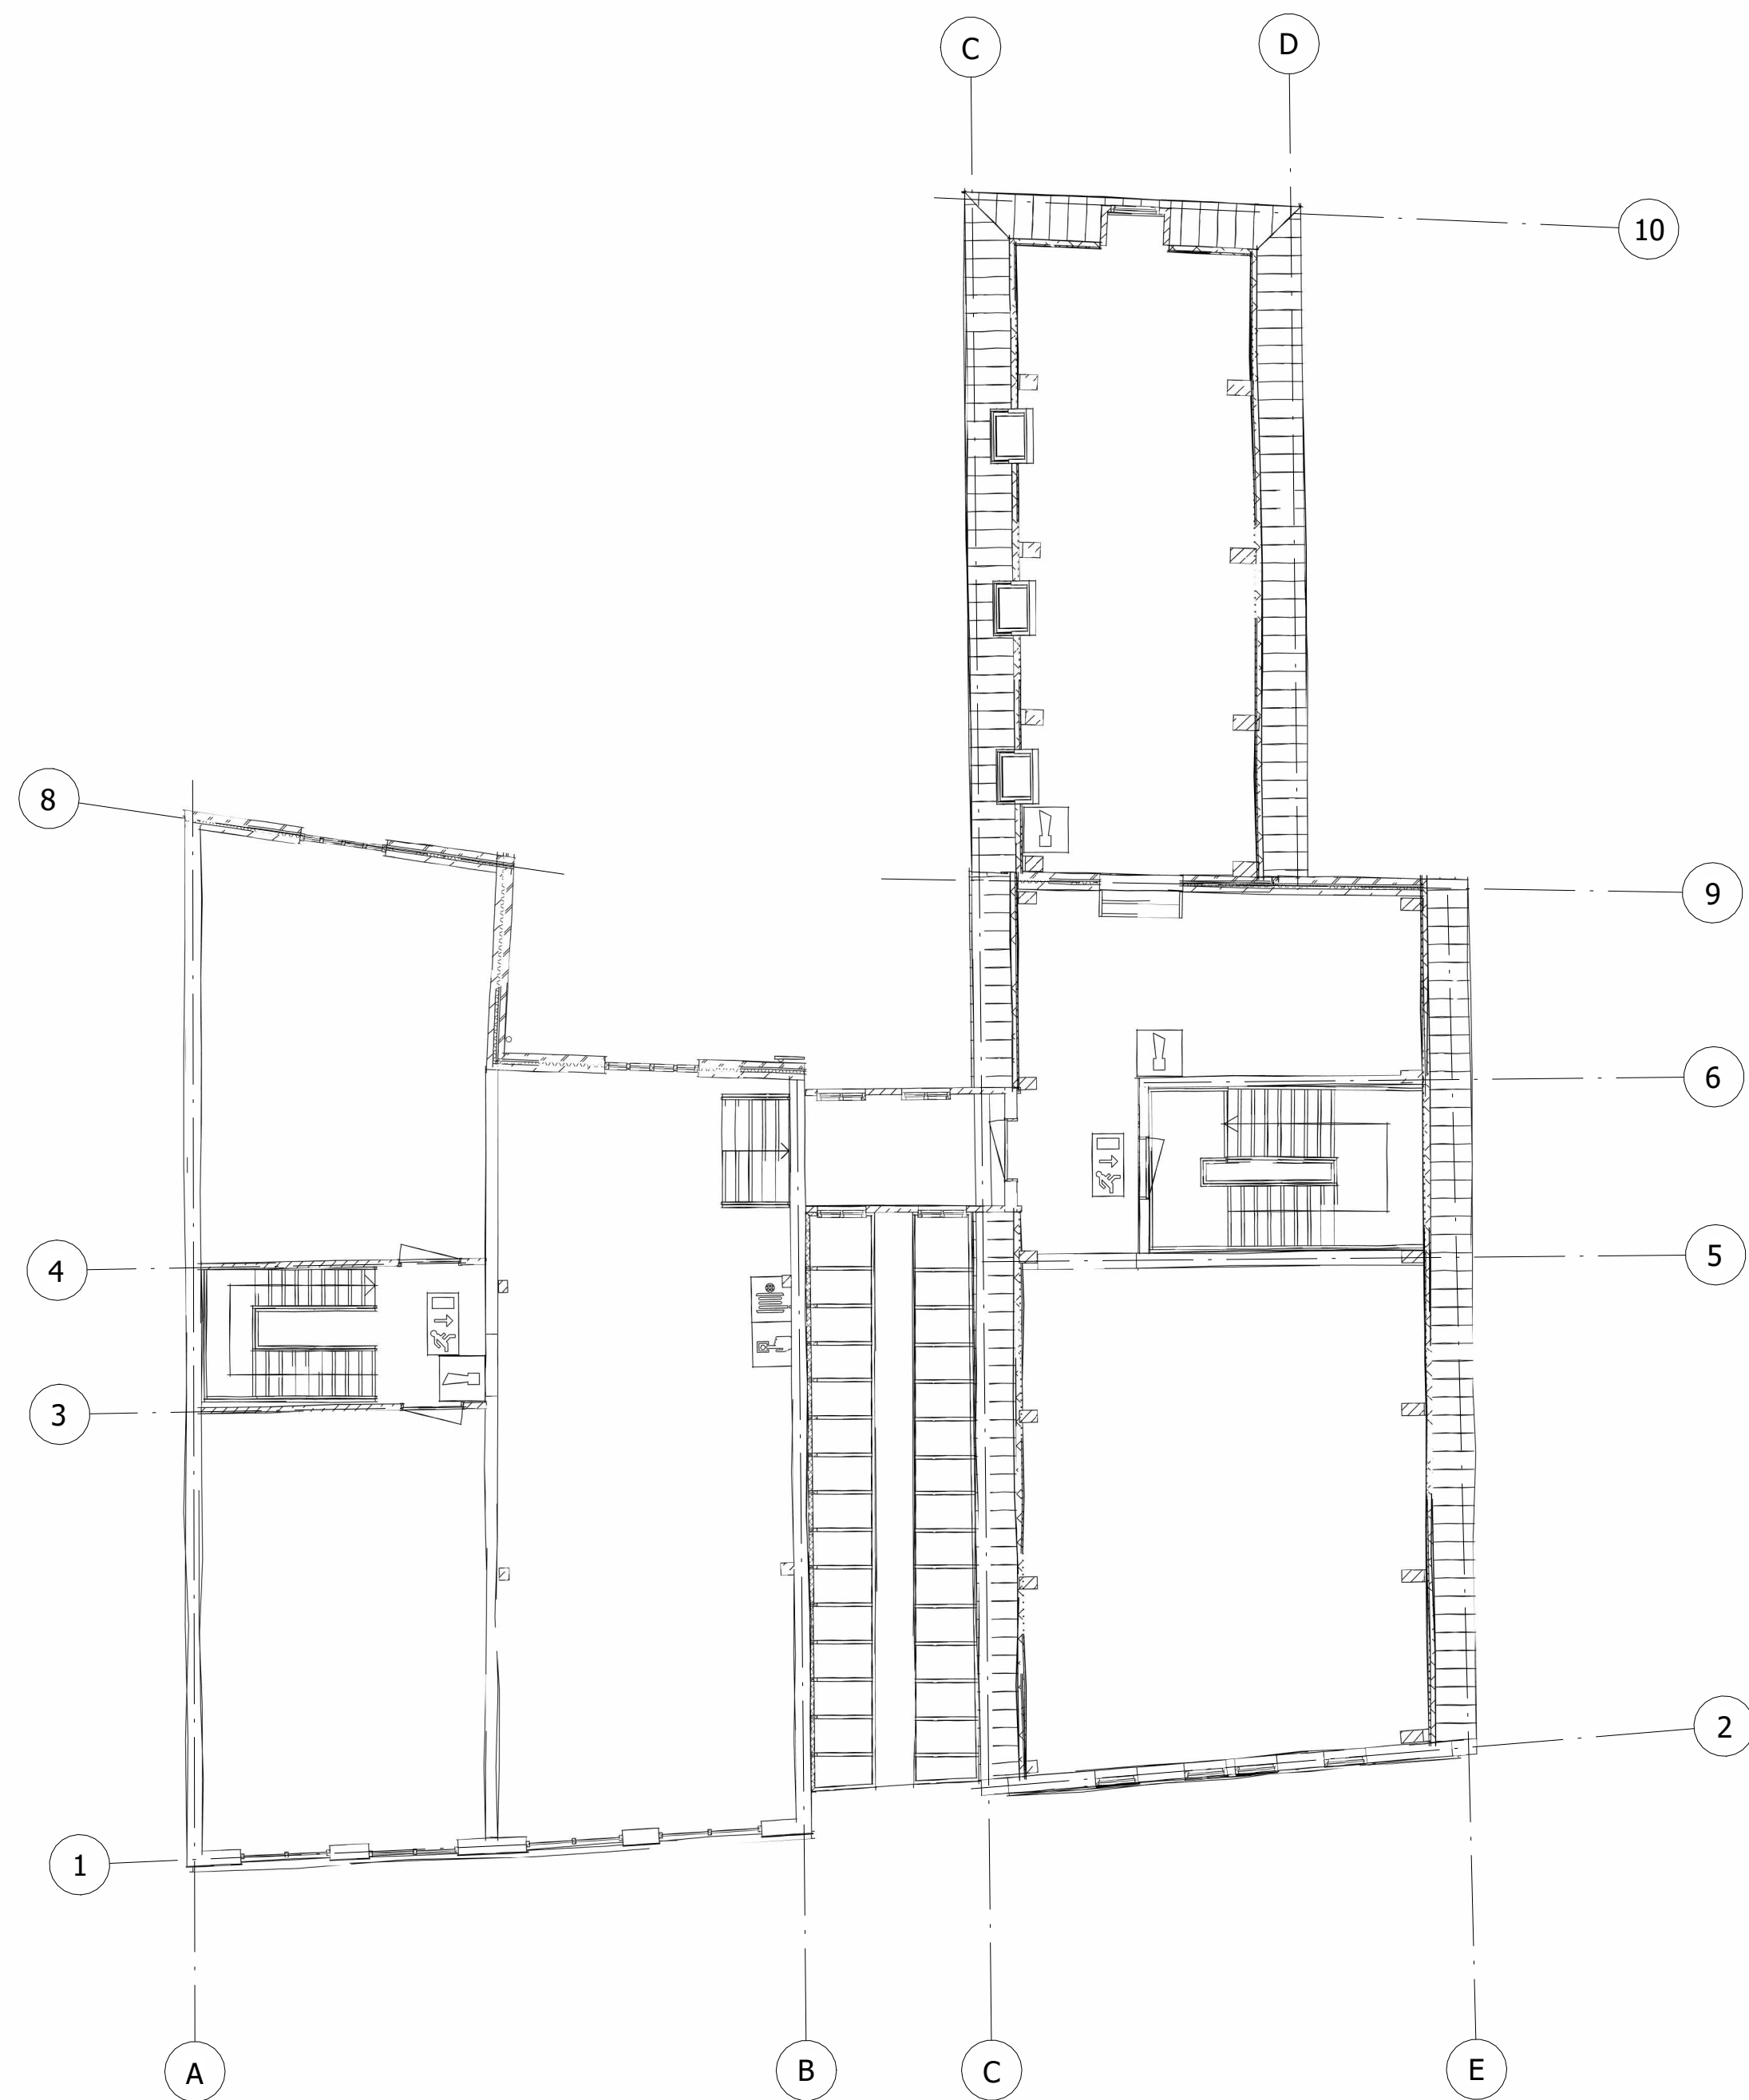

1 | Brandoverzicht
zolder
1 : 100




KUSTERS
Ontwerp & Engineering


Project:
Bibliotheek Dordrecht
Omschrijving:
Brandoverzicht zolder
Opdrachtgever:
ROM-D
Projectnr. :
2026 02 015
Datum:
24-6-2026
Formaat:
A2
Schaal:
1 : 100
Blad:
I-03



SYMBOLEN VERKLARING			
	Groepenverdeelkast 230-400V		Aansluitpunt data/ telefoon
	Wandcontactdoos enkel		Aproepcontact MIVA
	Wandcontactdoos dubbel half inbouw		Afstelcontact MIVA
	Wandcontactdoos dubbel volledig inbouw		Signaaleenheid MIVA
	Aansluitpunt 230V		Kaartlezer
	Aansluitpunt 400V		Elektrisch deurslot
	Enkelpolige schakelaar		
	Wisselschakelaar		

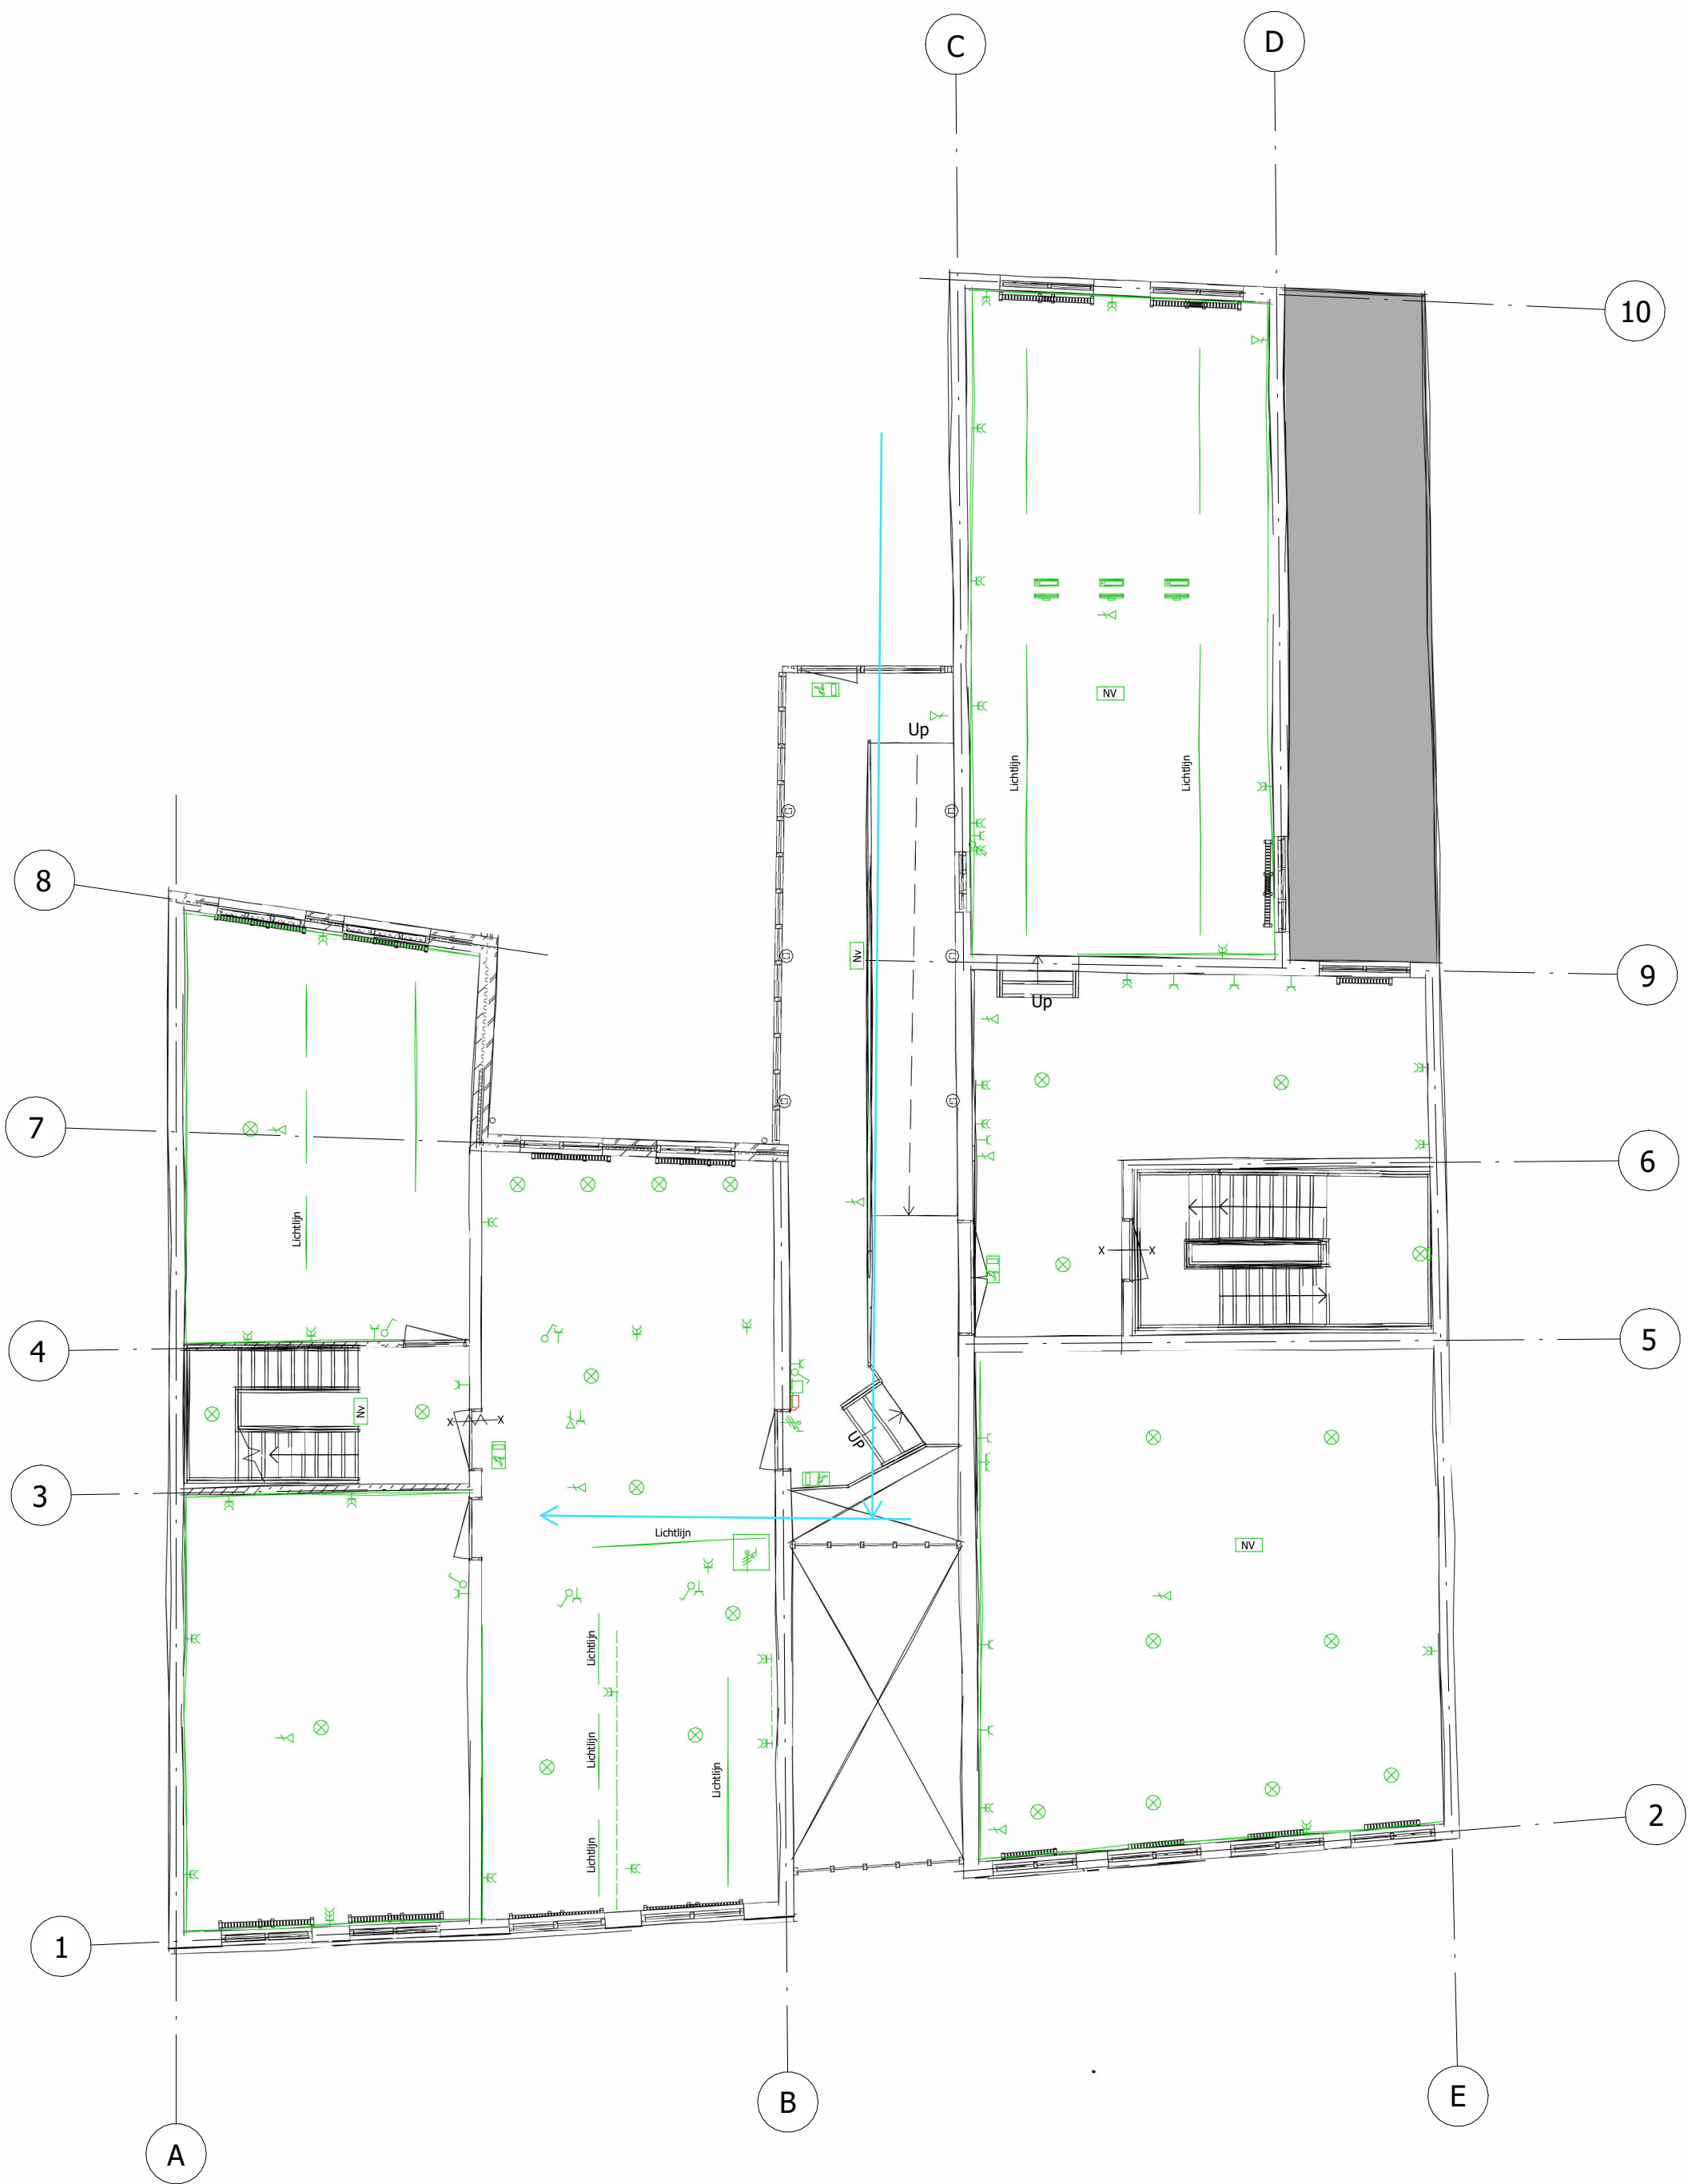

SYMBOLEN VERKLARING			
	Groepenverdeelkast 230-400V		Aansluitpunt data/ telefoon
	Wandcontactdoos enkel		oproepcontact MIVA
	Wandcontactdoos dubbel half inbouw		Afstelcontact MIVA
	Wandcontactdoos dubbel volledig inbouw		Signaaleenheid MIVA
	Aansluitpunt 230V		Kaartlezer
	Aansluitpunt 400V		Elektrisch deurslot
	Enkelpolige schakelaar		
	Wisselschakelaar		

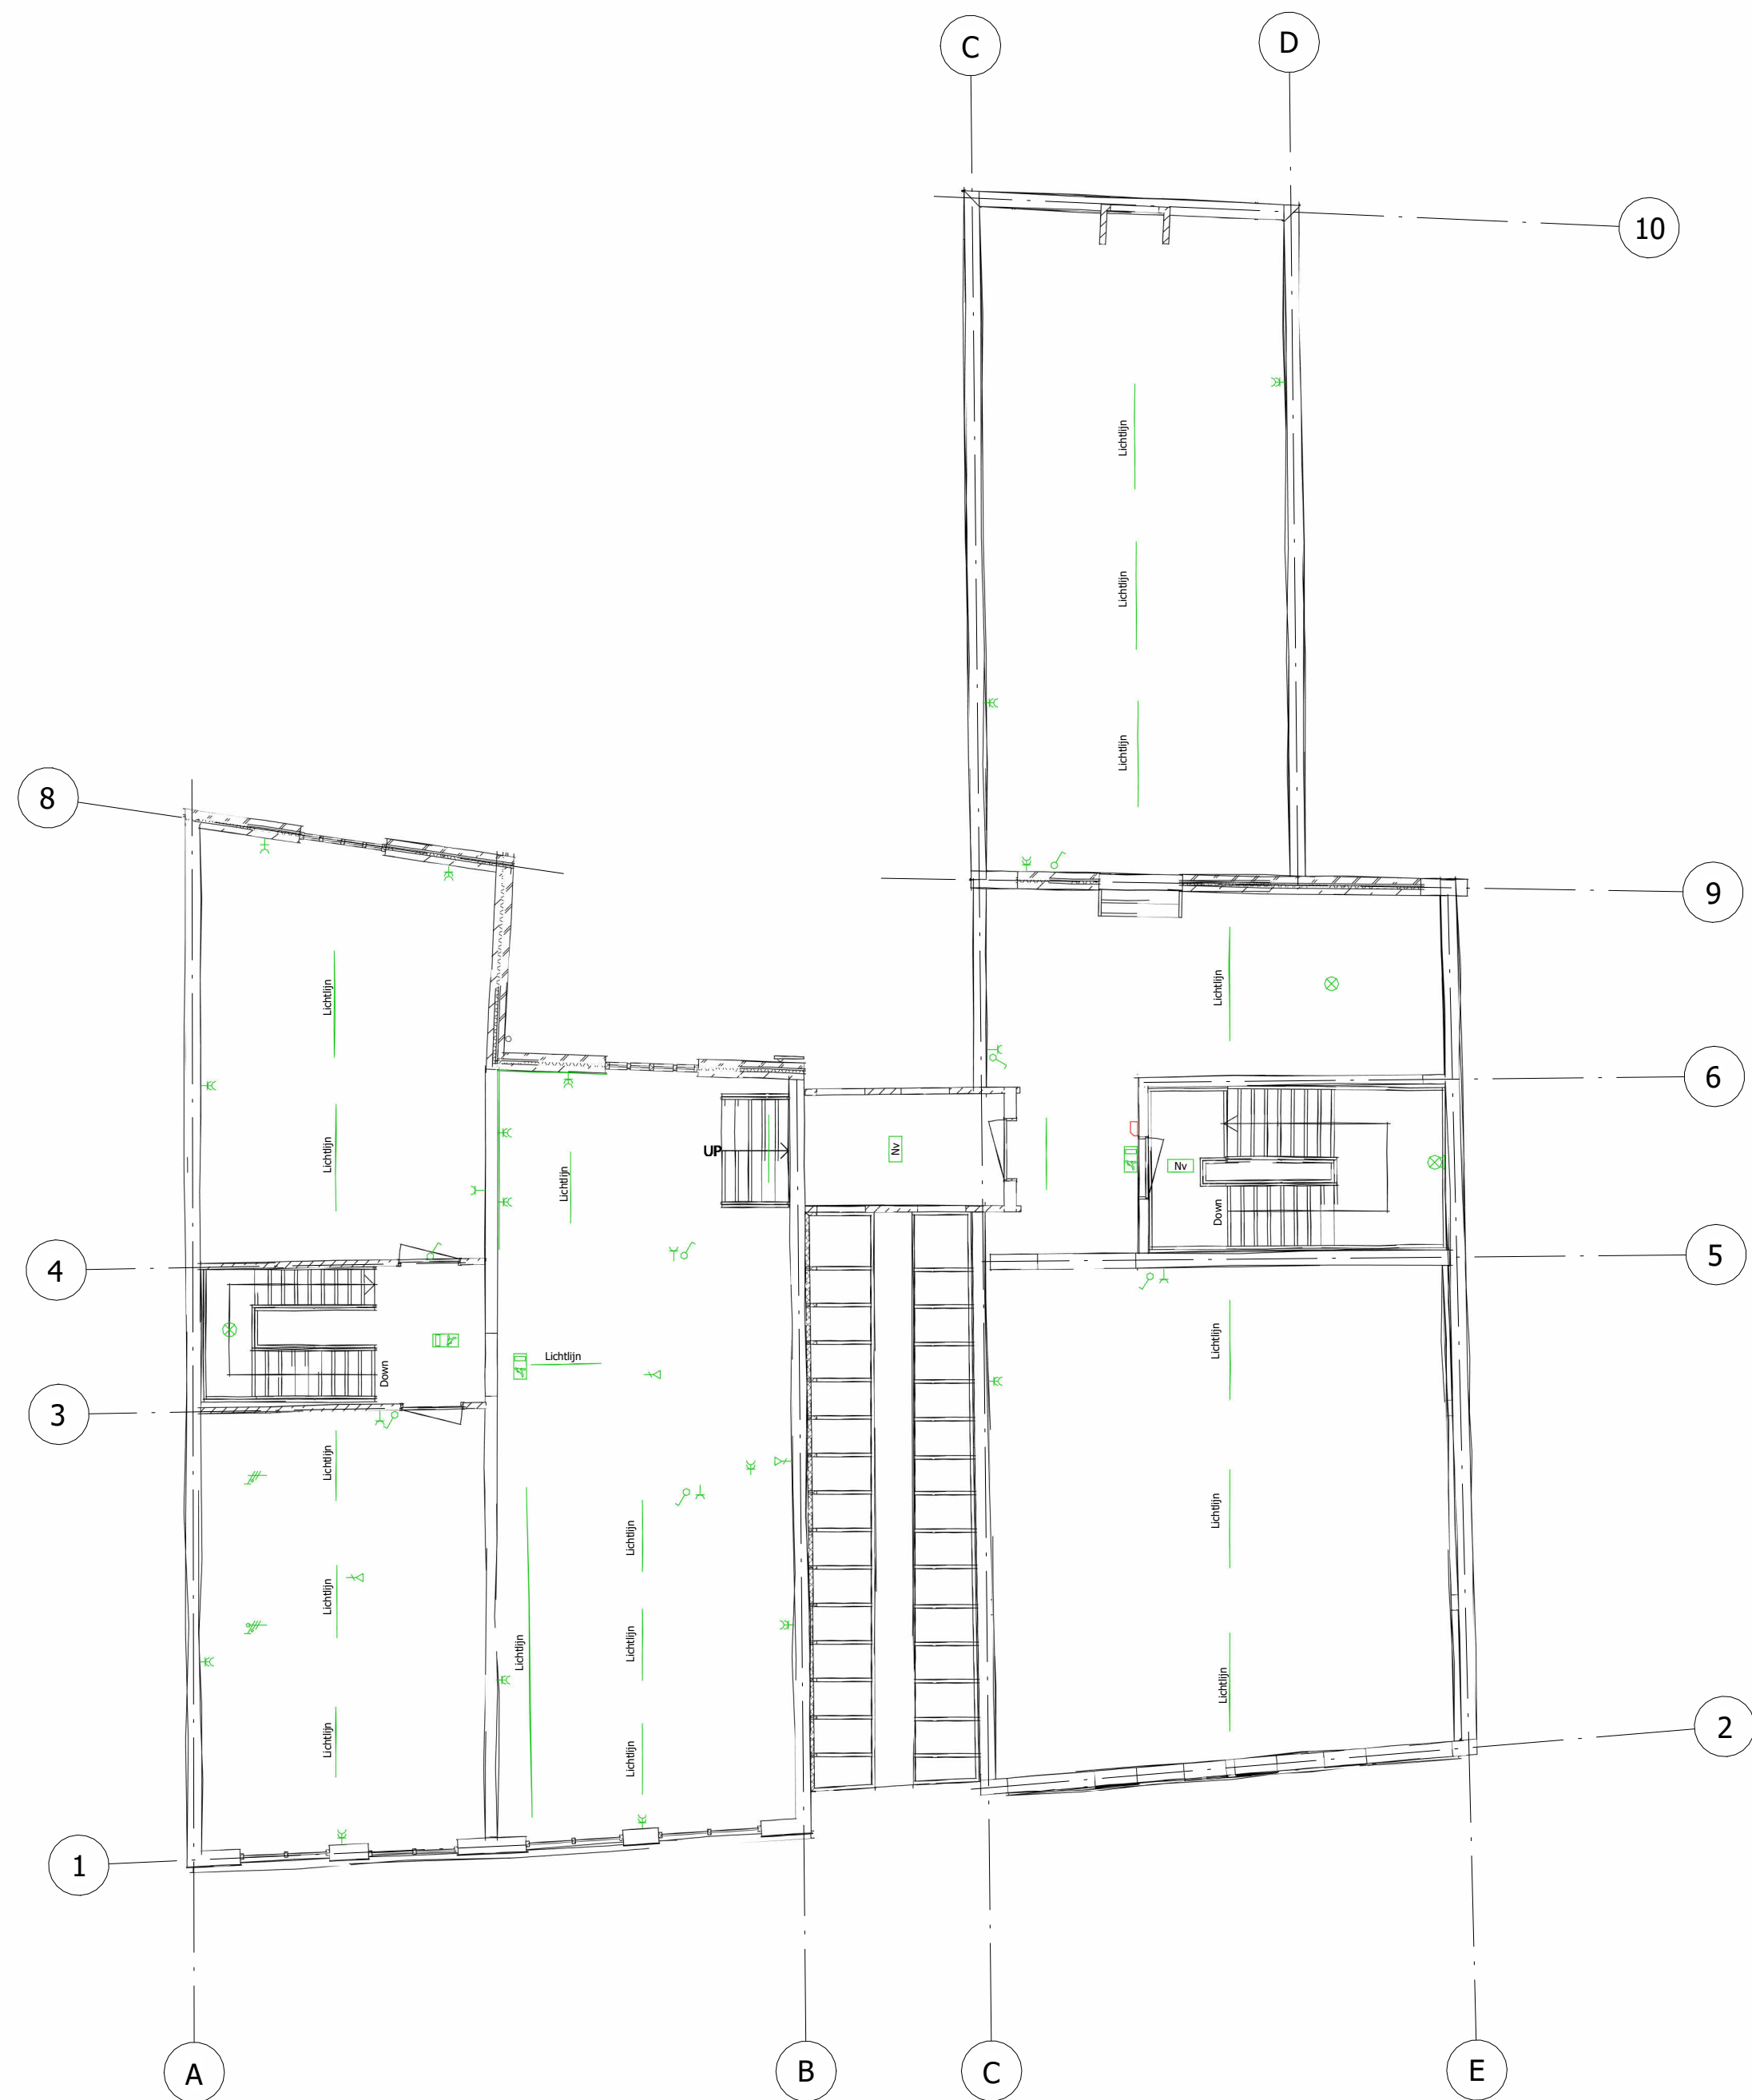

SYMBOLEN VERKLARING			
	Groepenverdeelkast 230-400V		Aansluitpunt data/ telefoon
	Wandcontactdoos enkel		Apropcontact MIVA
	Wandcontactdoos dubbel half inbouw		Afstelcontact MIVA
	Wandcontactdoos dubbel volledig inbouw		Signaaleenheid MIVA
	Aansluitpunt 230V		Kaartlezer
	Aansluitpunt 400V		Elektrisch deurslot
	Enkelpolige schakelaar		
	Wisselschakelaar		